

A+
residencial

AURA RESIDENCIAL I



29 VIVIENDAS LIBRES
2 oficinas, garajes y trasteros

C/ Mosquera de Barnuevo y C/Zamora

DESCRIPCIÓN VIVIENDA VIVIENDA TIPO C

PORTAL 2 planta 3ª y 4ª

superficie útil total **75,00 M2 útiles**

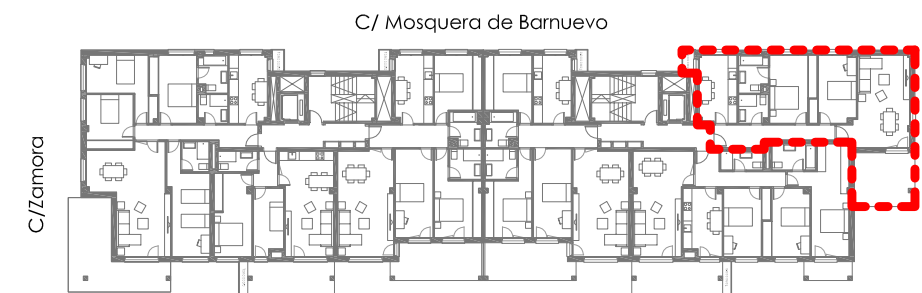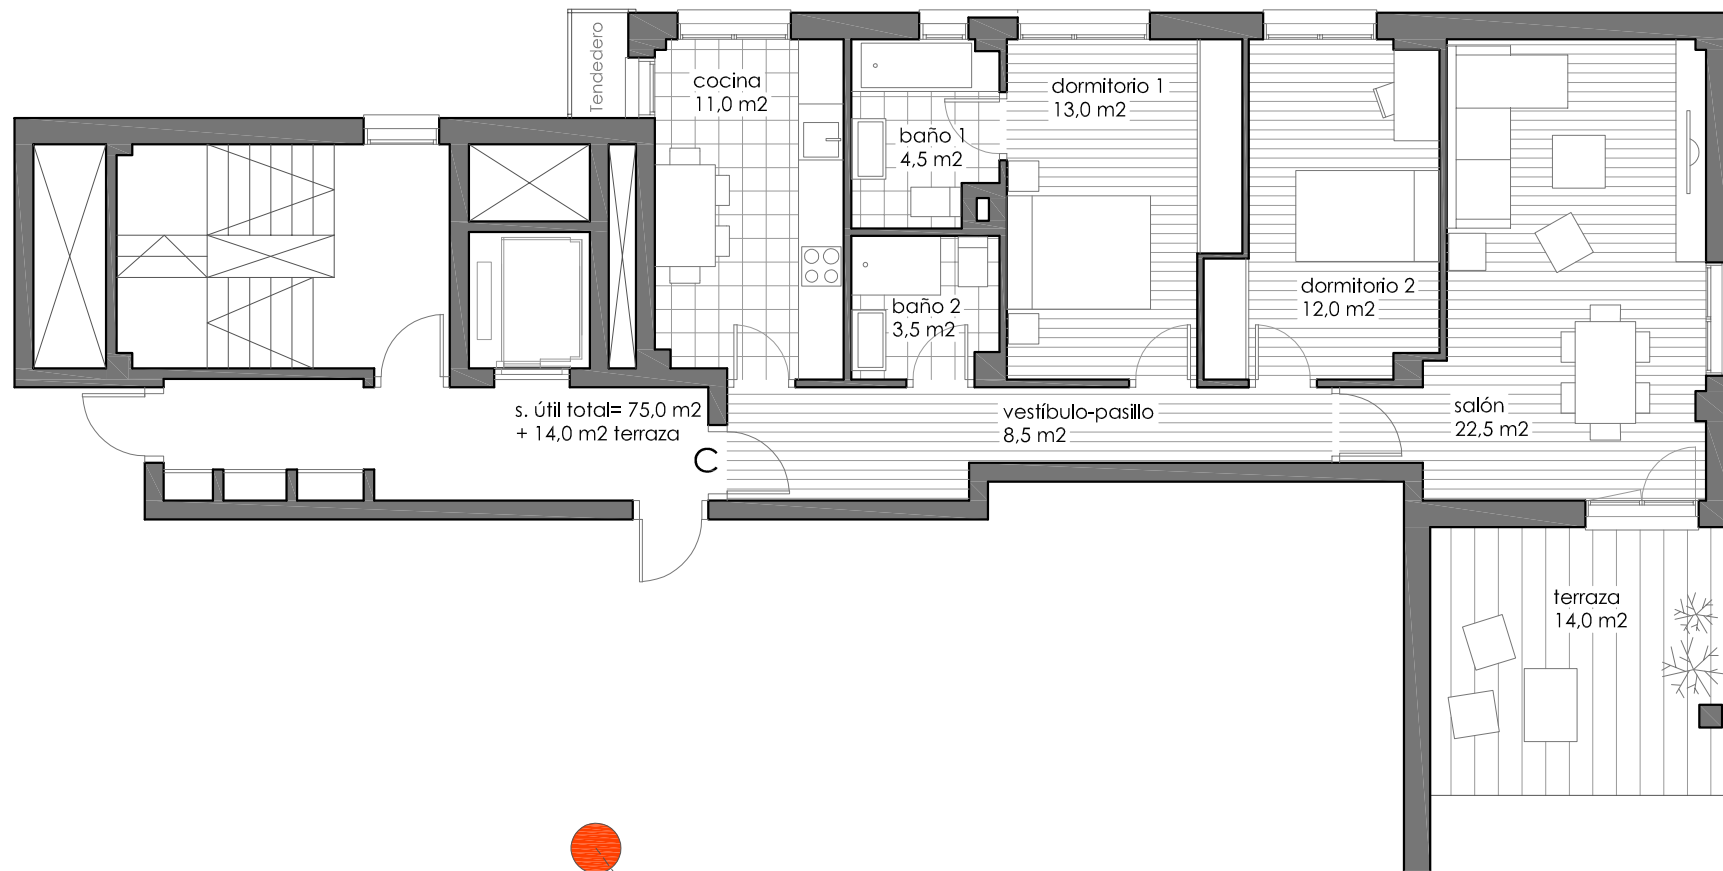

anochecer



tarde



mediodía




mañana



amanecer



1/100

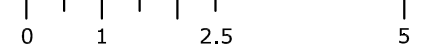

escala gráfica

nota: estos planos podrán modificarse por razones técnicas y con motivo de la obtención de autorizaciones.

soleamiento de la vivienda