

# EDIFICIO DE 20 VIVIENDAS, 34 GARAJES Y 20 TRASTEROS

Parcela C/a1. Calle Mosquera de Barnuevo  
Sector SURD-1 "Prado Vellacos" - SORIA-

PORTAL 1  
PLANTA 1ª, 2ª 3ª y 4ª  
VIVIENDA A


# AURA

RESIDENCIAL IV

NORTE



SUR

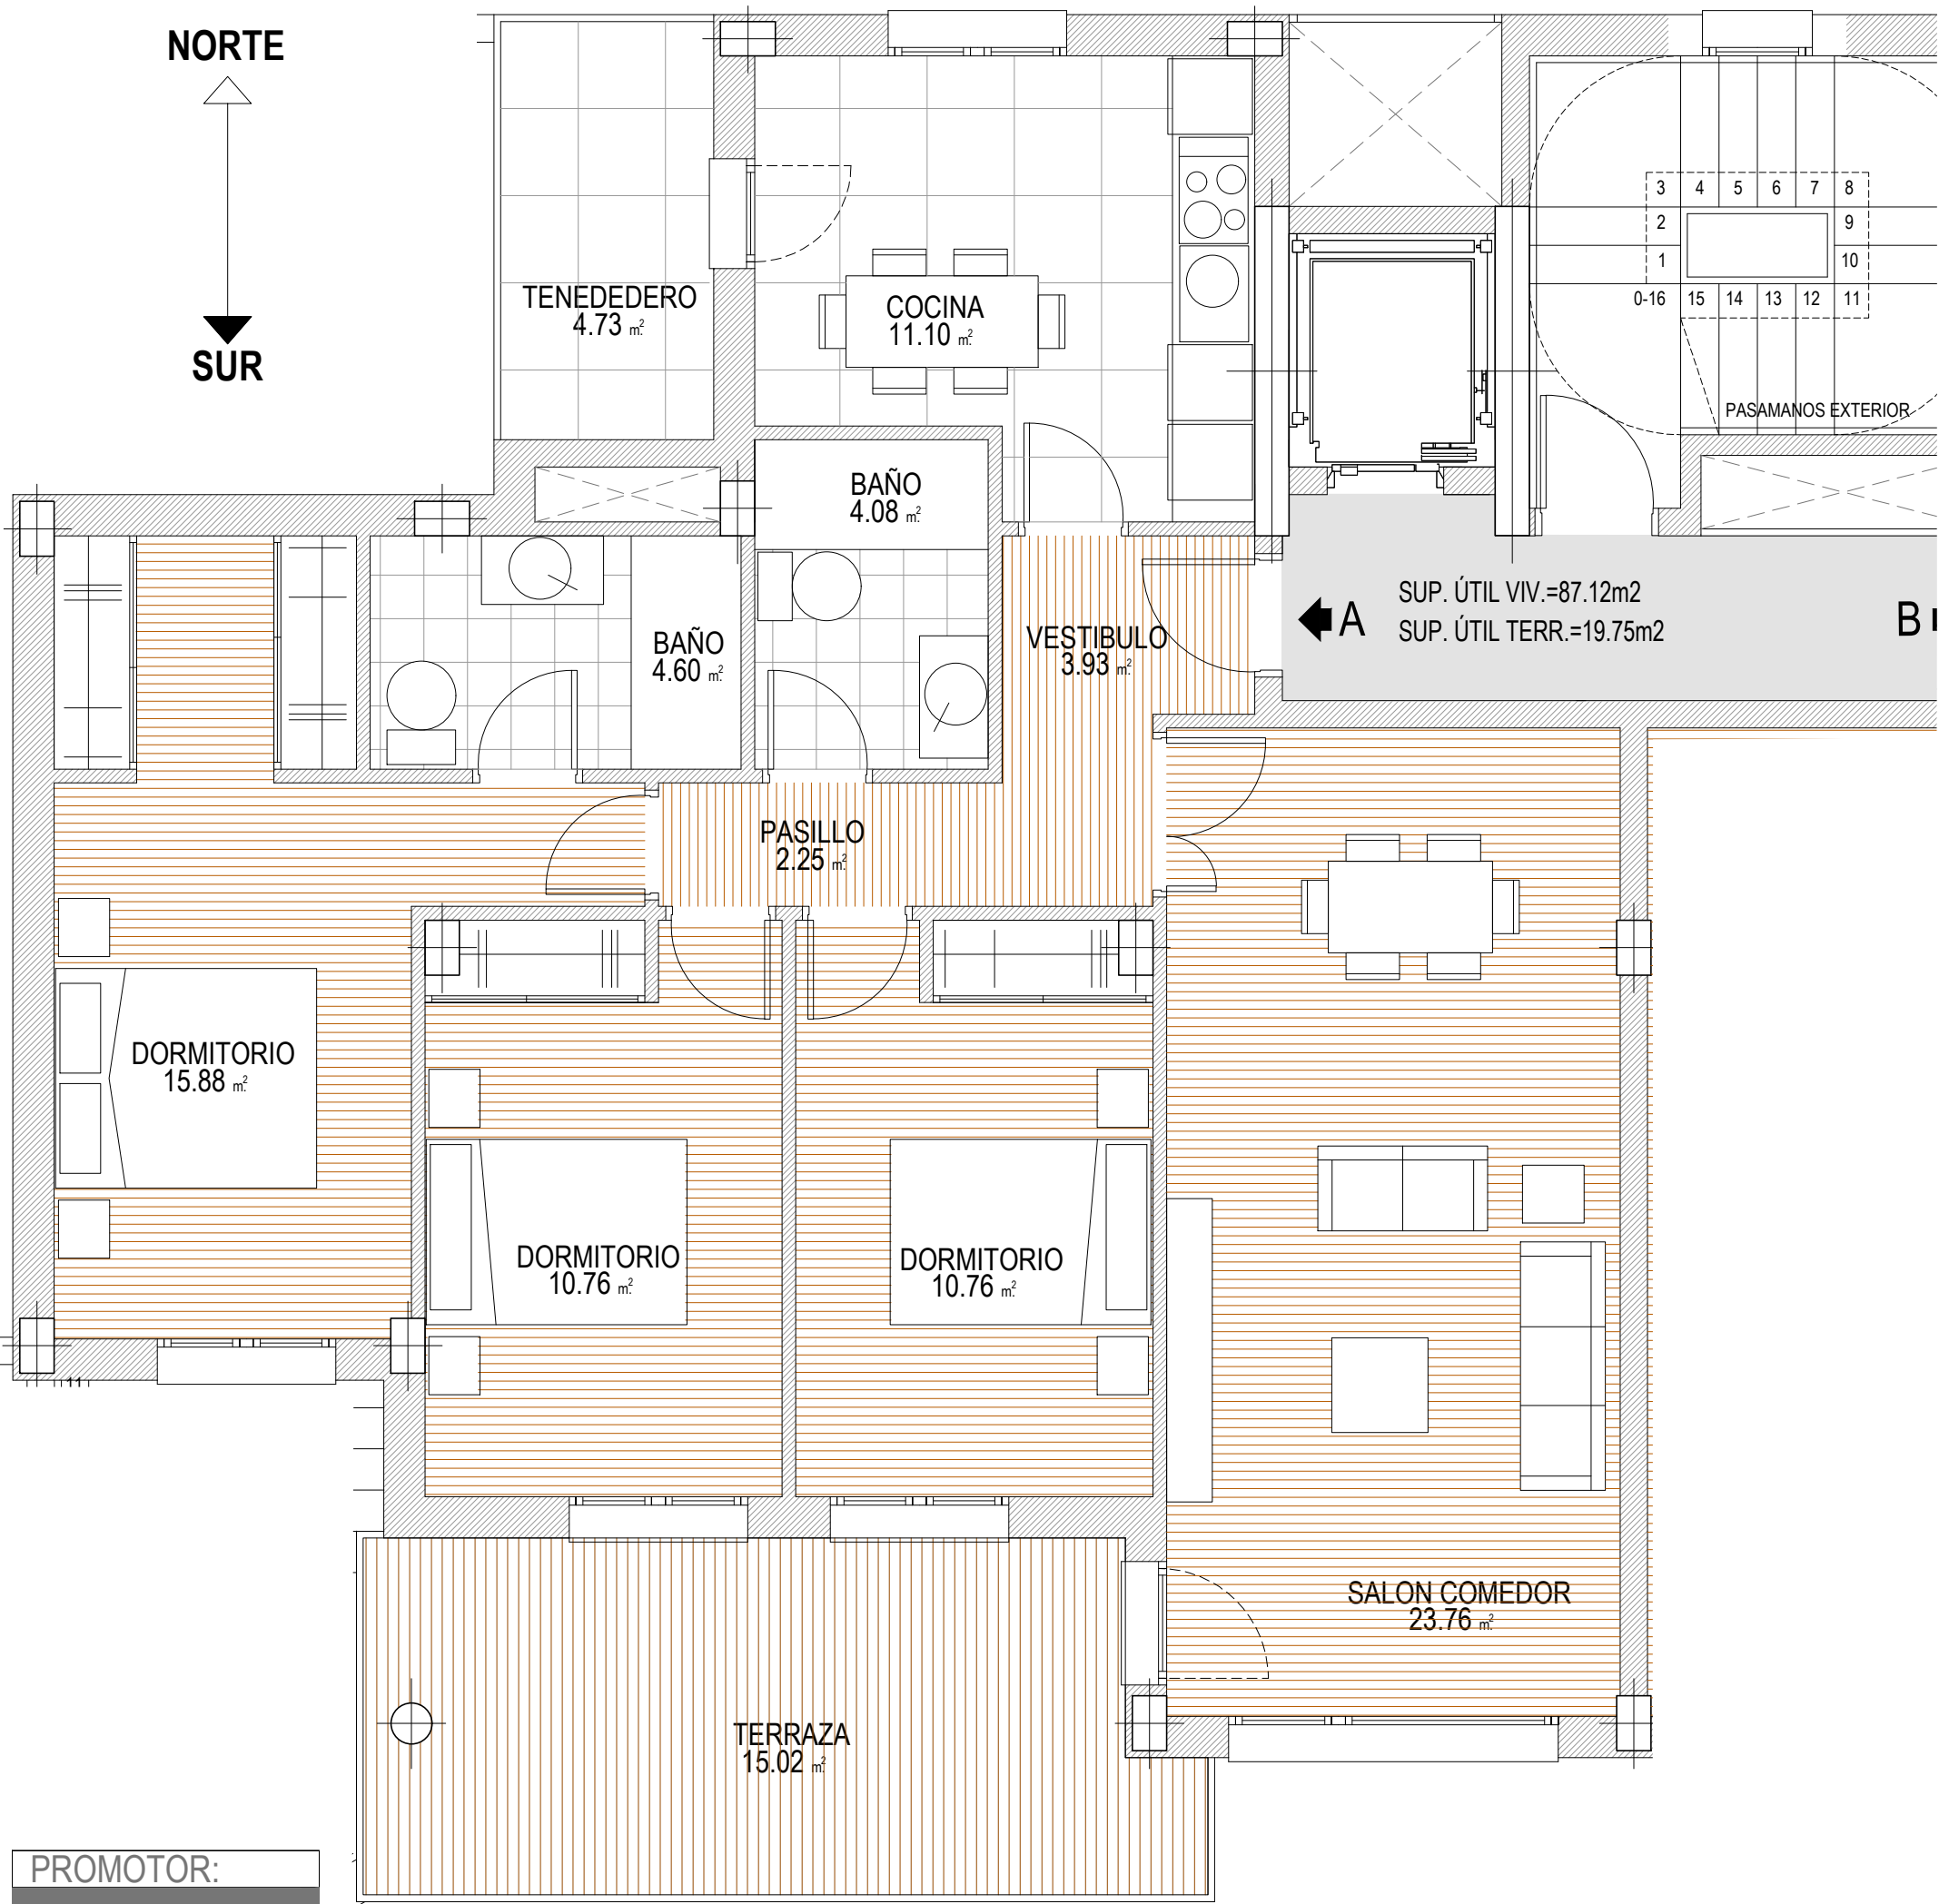

PROMOTOR:



Europea de Viviendas

Av de Navarra, 4, 42003 Soria  
34 975 22 81 11 info@europeadeviviendas.es

REDACTOR:

FIRMA:


**I C d M**  
Ignacio C abrerizo de M arco  
ARQUITECTURA Y URBANISMO

Calle Santa Luisa de Marillac nº5 Bajo 42003 SORIA  
620 29 77 73 ignaciocabrerizoarquitecto@gmail.com



E: 1/50

Localización en PLANTA

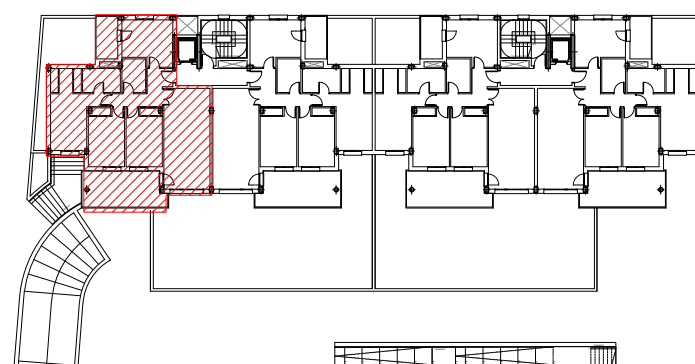

ESTOS PLANOS PODRÁN SUFRIR MODIFICACIONES POR CUESTIONES TÉCNICAS,  
NECESIDAD DE ADAPTACIÓN A NORMATIVA Y PRESCRIPCIONES ADMINISTRATIVAS  
CON MOTIVO DE LA OBTENCIÓN DE AUTORIZACIONES Y LICENCIAS.