

EDIFICIO DE 20 VIVIENDAS, 34 GARAJES Y 20 TRASTEROS

Parcela C/a1. Calle Mosquera de Barnuevo
Sector SURD-1 "Prado Vellacos" - SORIA-

PORTAL 2
PLANTA 1ª, 2ª 3ª y 4ª
VIVIENDA A


AURA

RESIDENCIAL IV

NORTE



SUR

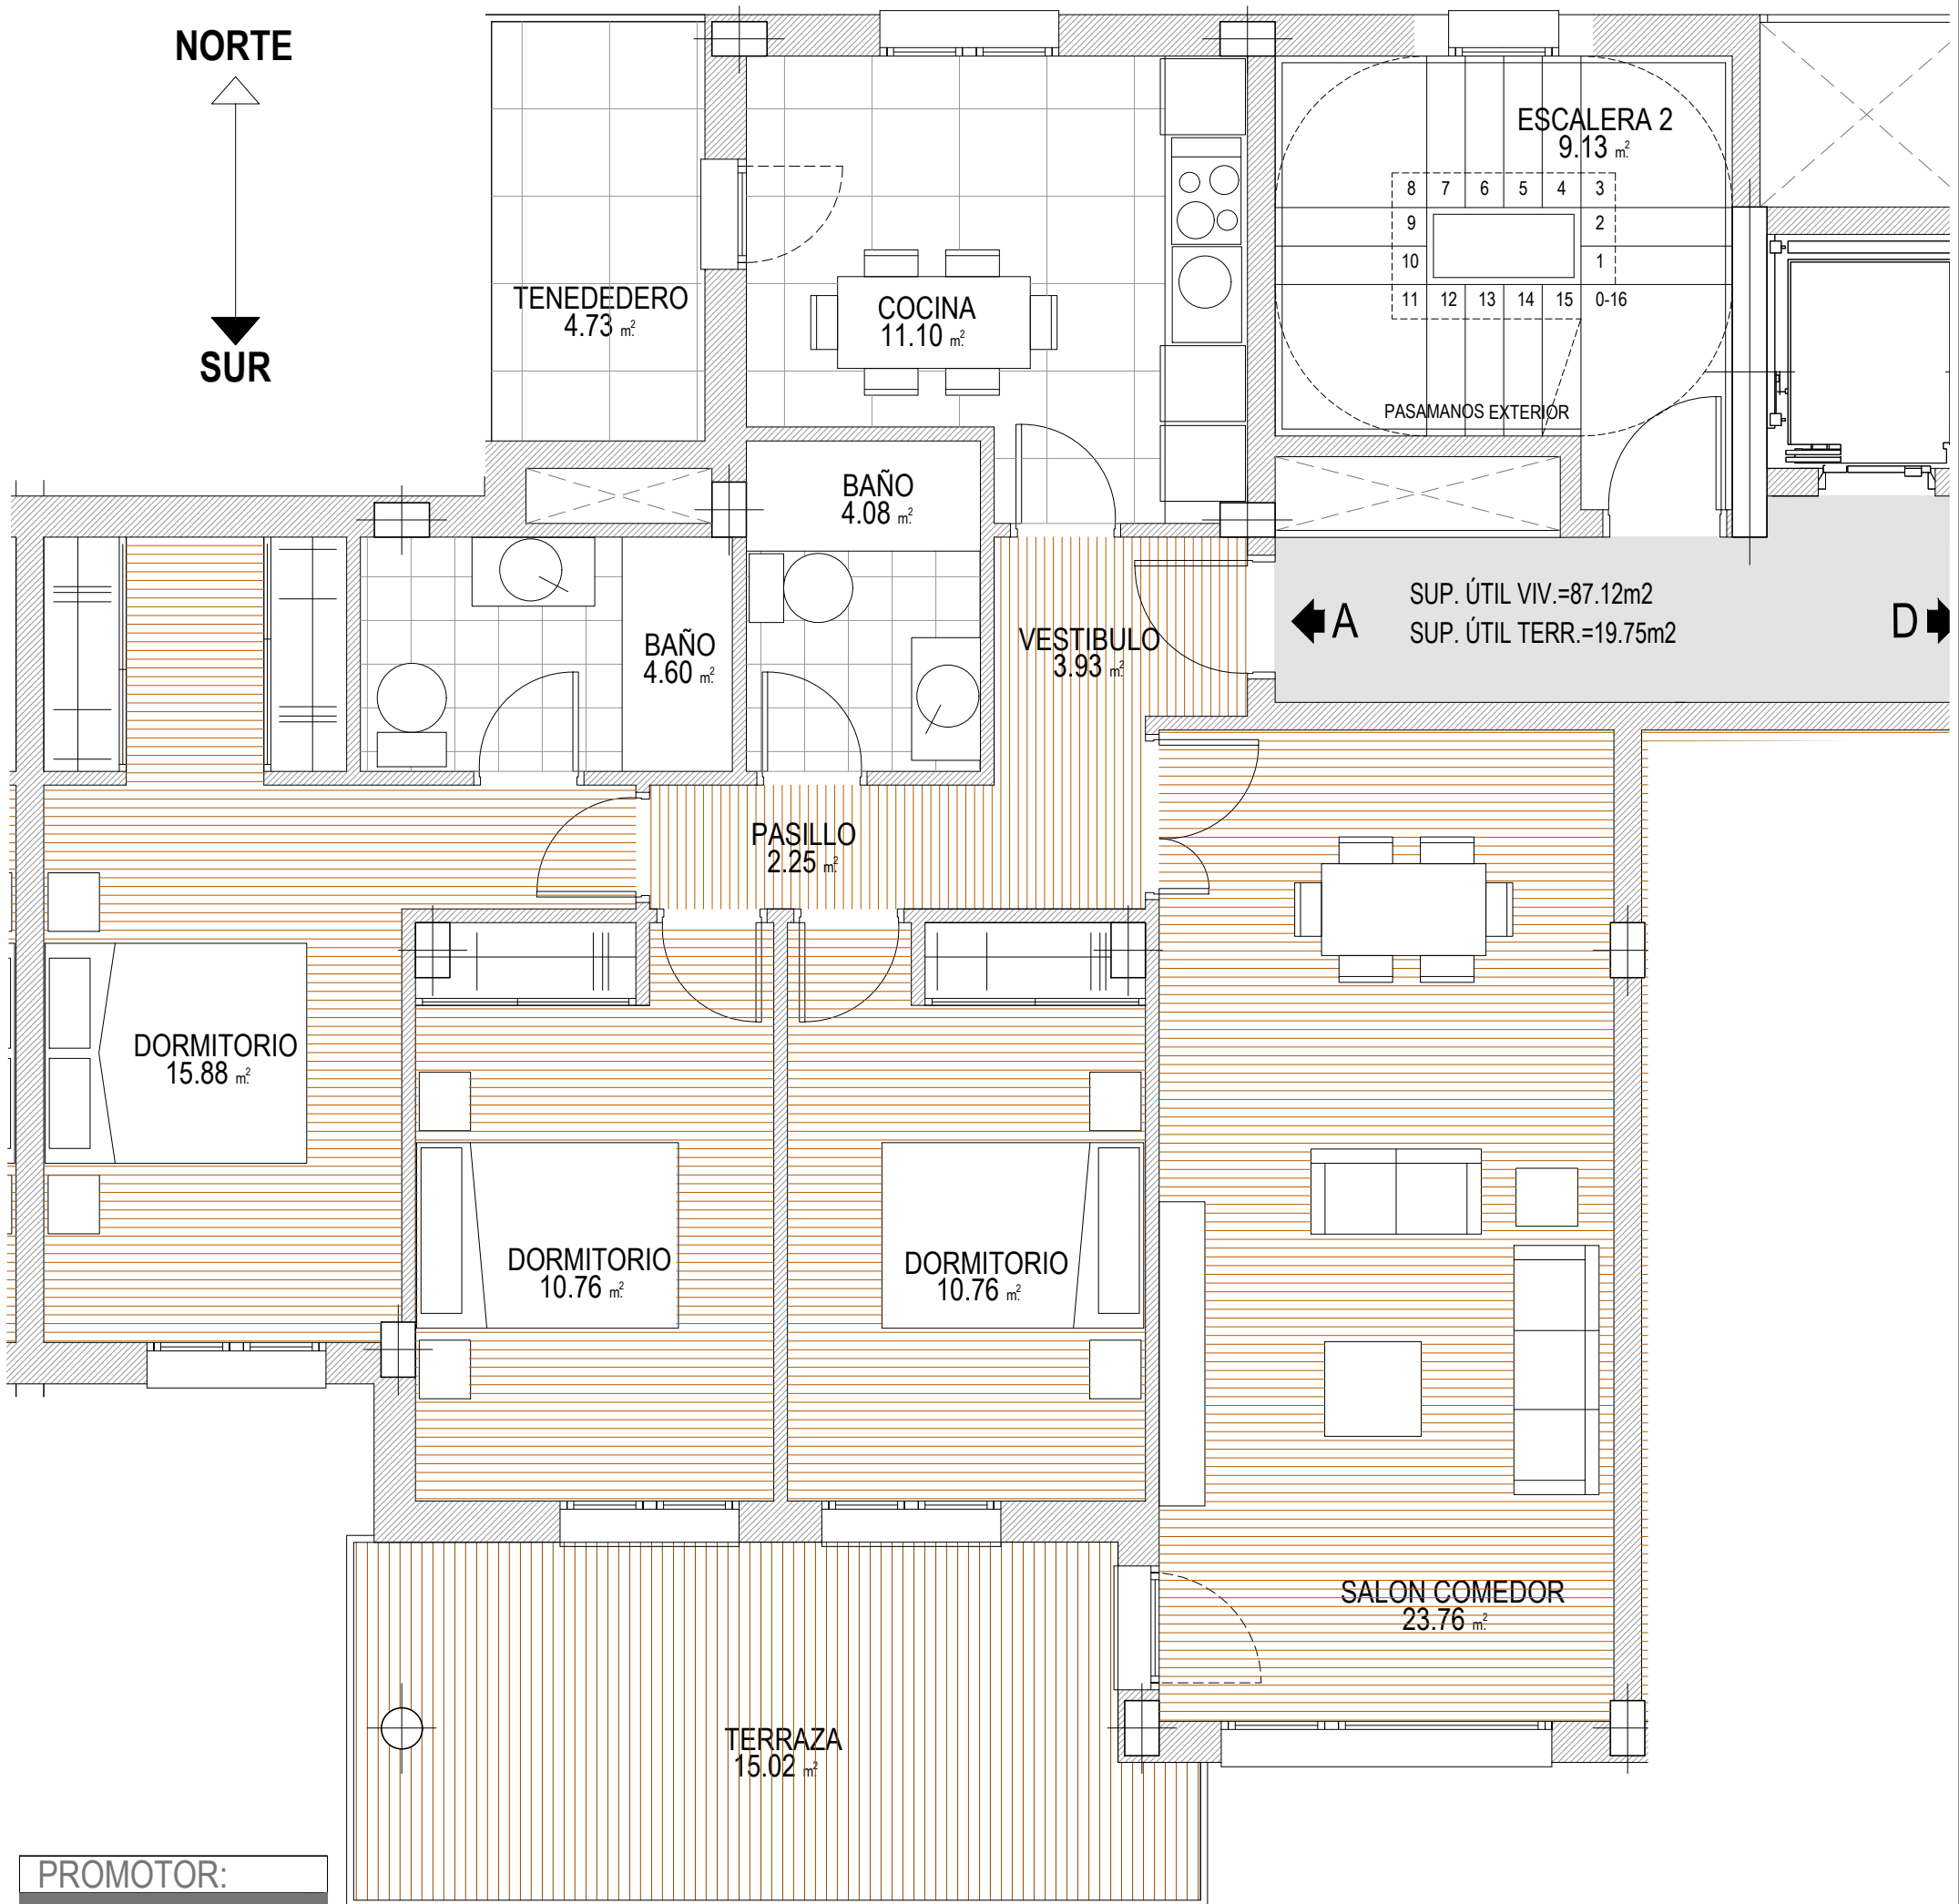

PROMOTOR:



Europea de Viviendas

Av de Navarra, 4, 42003 Soria
34 975 22 81 11 info@europeadeviviendas.es

REDACTOR:

FIRMA:


I C d M
Ignacio C abrerizo de M arco
ARQUITECTURA Y URBANISMO

Calle Santa LUISA de Marillac nº5 Bajo 42003 SORIA
620 29 77 73 ignaciocabrerizoarquitecto@gmail.com



E: 1/50

Localización en PLANTA

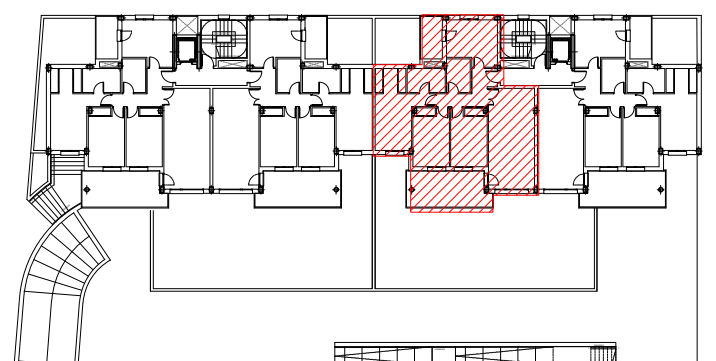

ESTOS PLANOS PODRÁN SUFRIR MODIFICACIONES POR CUESTIONES TÉCNICAS, NECESIDAD DE ADAPTACIÓN A NORMATIVA Y PRESCRIPCIONES ADMINISTRATIVAS CON MOTIVO DE LA OBTENCIÓN DE AUTORIZACIONES Y LICENCIAS.