


# EDIFICIO DE 20 VIVIENDAS, 34 GARAJES Y 20 TRASTEROS

Parcela C/a1. Calle Mosquera de Barnuevo  
Sector SURD-1 "Prado Vellacos" - SORIA-


PORTAL 2  
PLANTA 1ª, 2ª 3ª y 4ª  
VIVIENDA B

# AURA

RESIDENCIAL IV

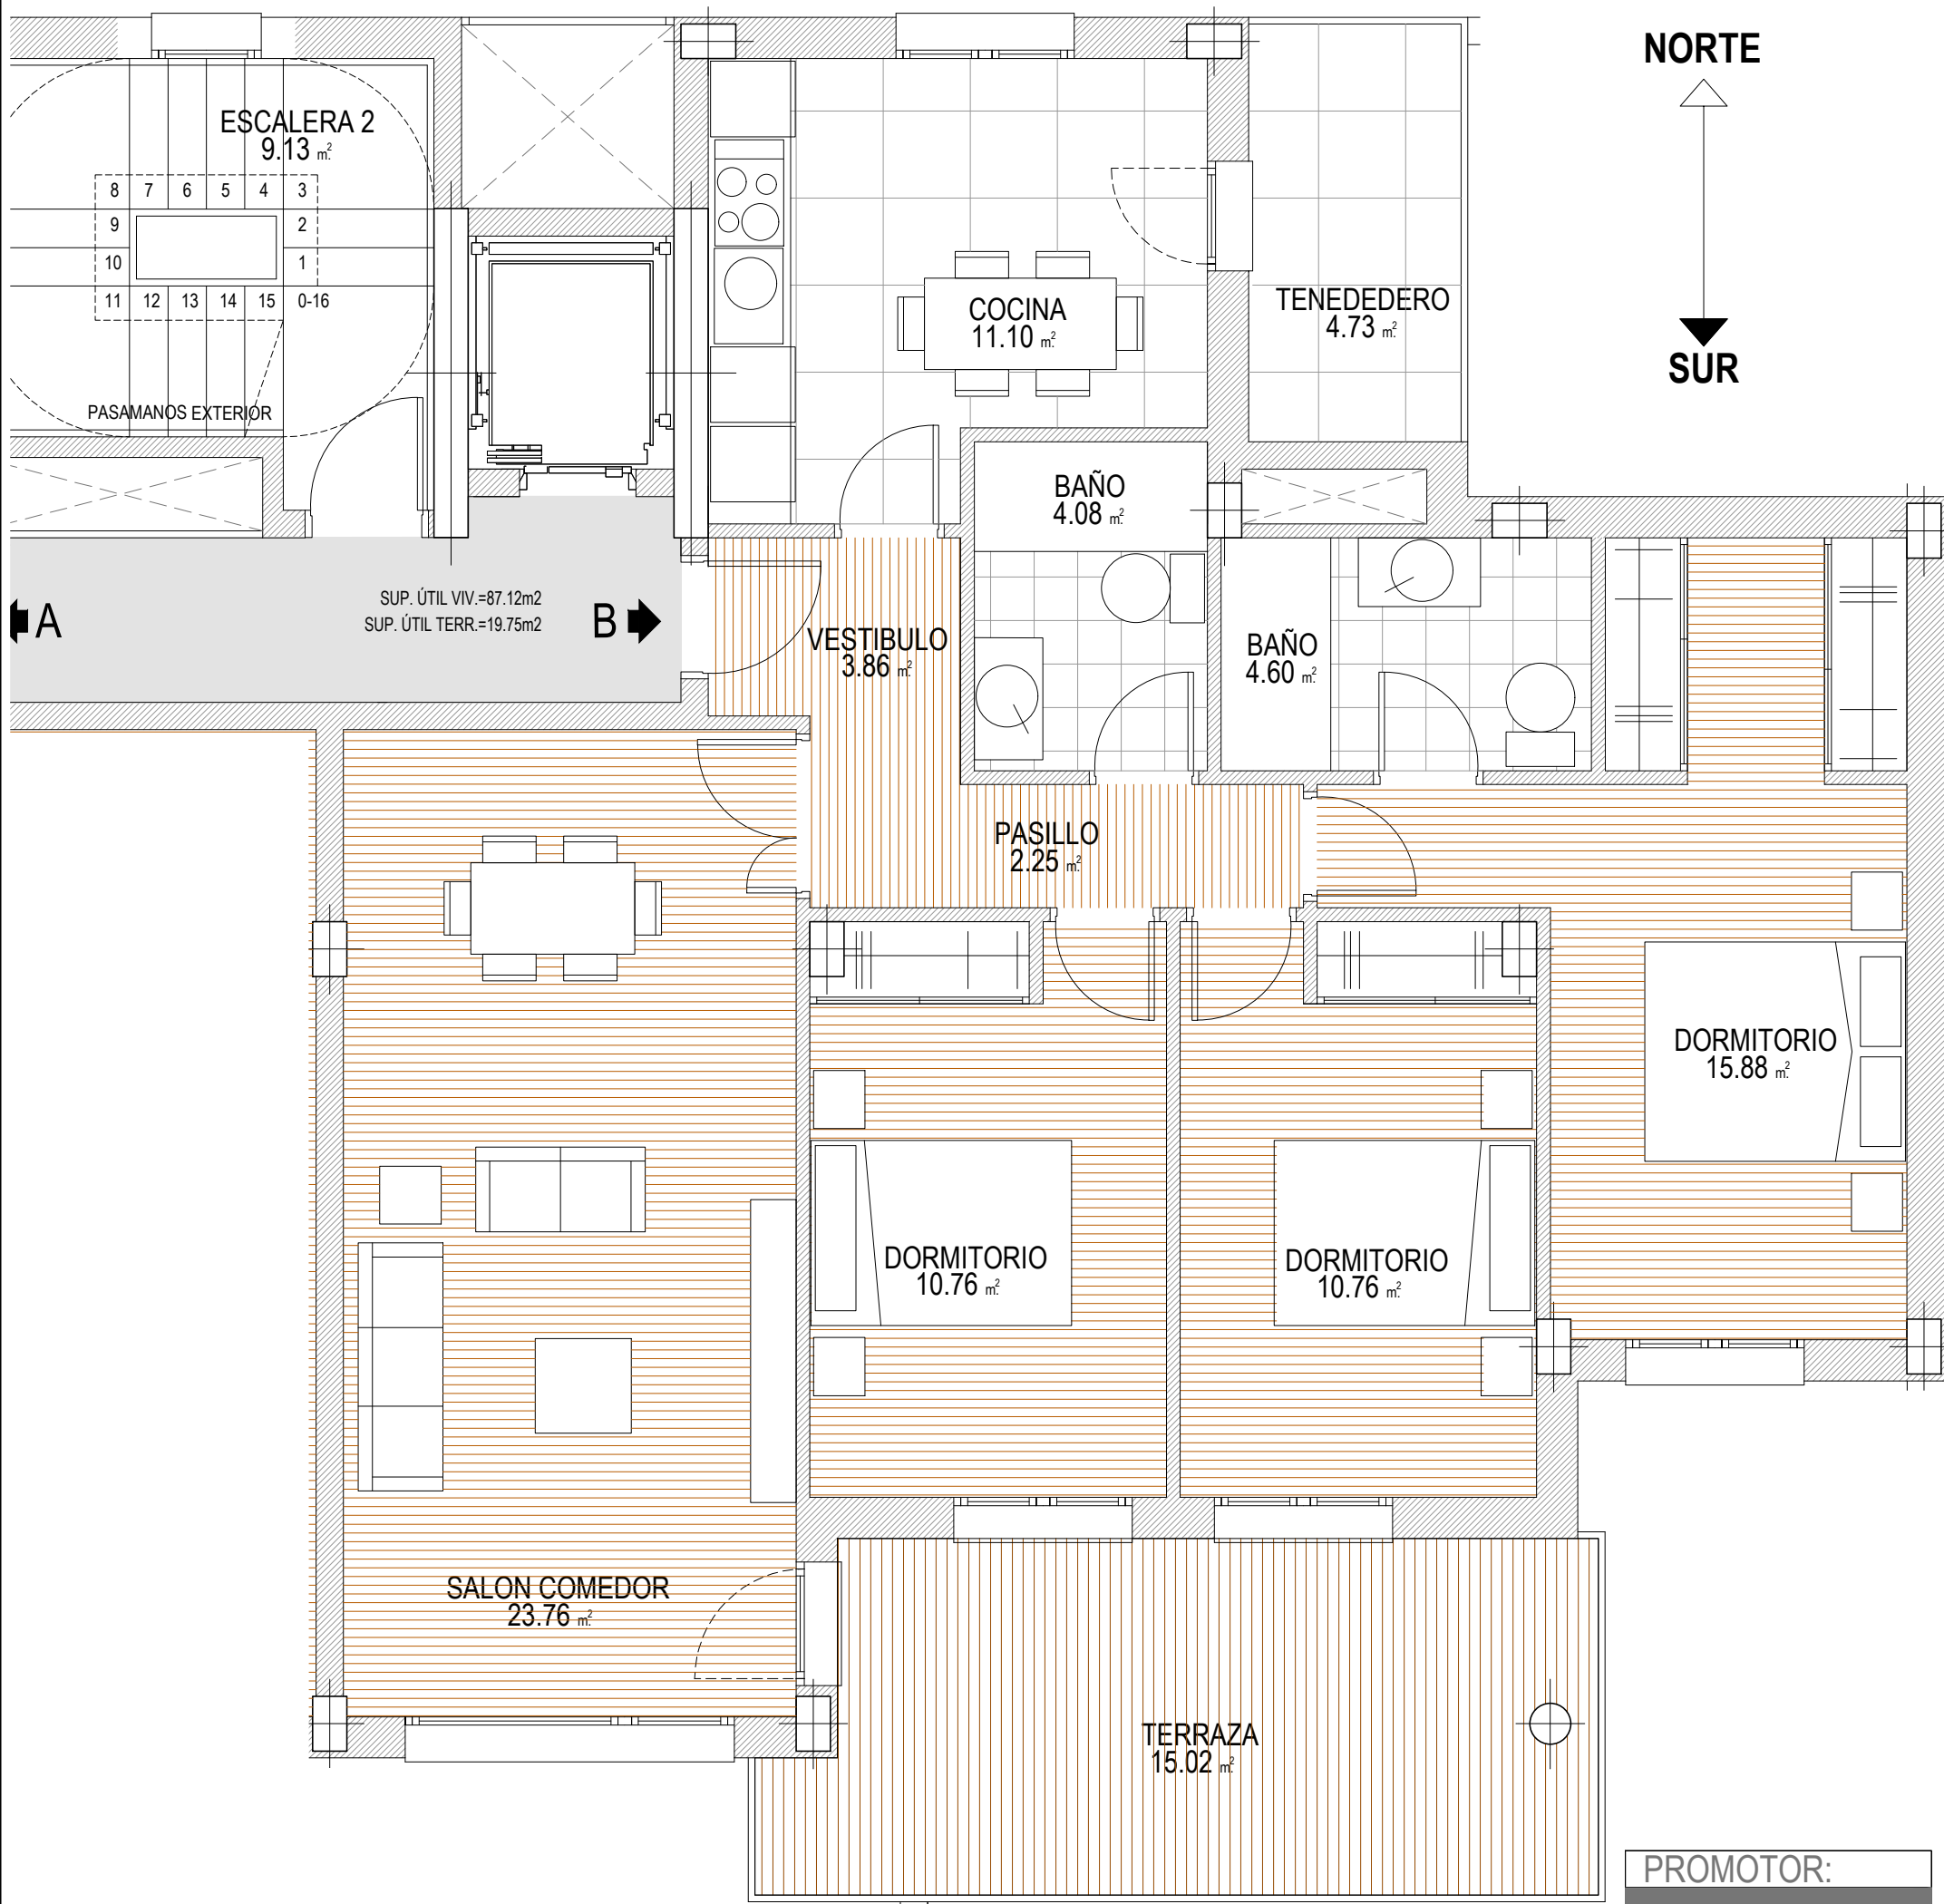

## Localización en PLANTA

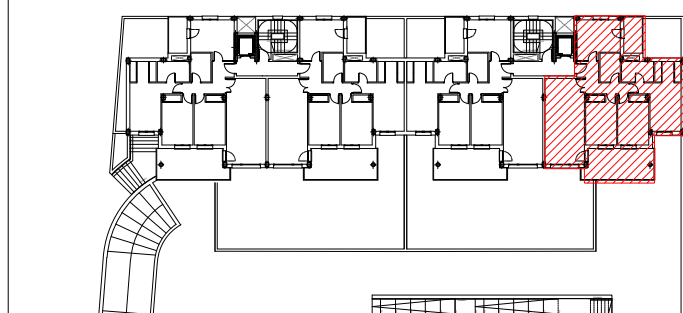

E: 1/50

### PROMOTOR:



Europa de Viviendas

Av de Navarra, 4, 42003 Soria  
34 975 22 81 11 info@europadeviviendas.es

### REDACTOR:

FIRMA:

**I C d M**  
Ignacio Cabrerizo de Marco  
ARQUITECTURA Y URBANISMO

Calle Santa Luisa de Marillac nº5 Bajo 42003 SORIA  
620 29 77 73 ignaciocabrerizoarquitecto@gmail.com

ESTOS PLANOS PODRÁN SUFRIR MODIFICACIONES POR CUESTIONES TÉCNICAS, NECESIDAD DE ADAPTACIÓN A NORMATIVA Y PRESCRIPCIONES ADMINISTRATIVAS CON MOTIVO DE LA OBTENCIÓN DE AUTORIZACIONES Y LICENCIAS.