



Europea de Viviendas



AURA RESIDENCIAL V

35 VIVIENDAS LIBRES
garajes, trasteros y local com.

C/ PEDRO DE LA RUA,
LEÓN Y TARRASA

VIVIENDA TIPO B
PORTAL 4 planta 1ª

Superf. Útil: **89,00 m2**
+ 42,00 m2 terraza

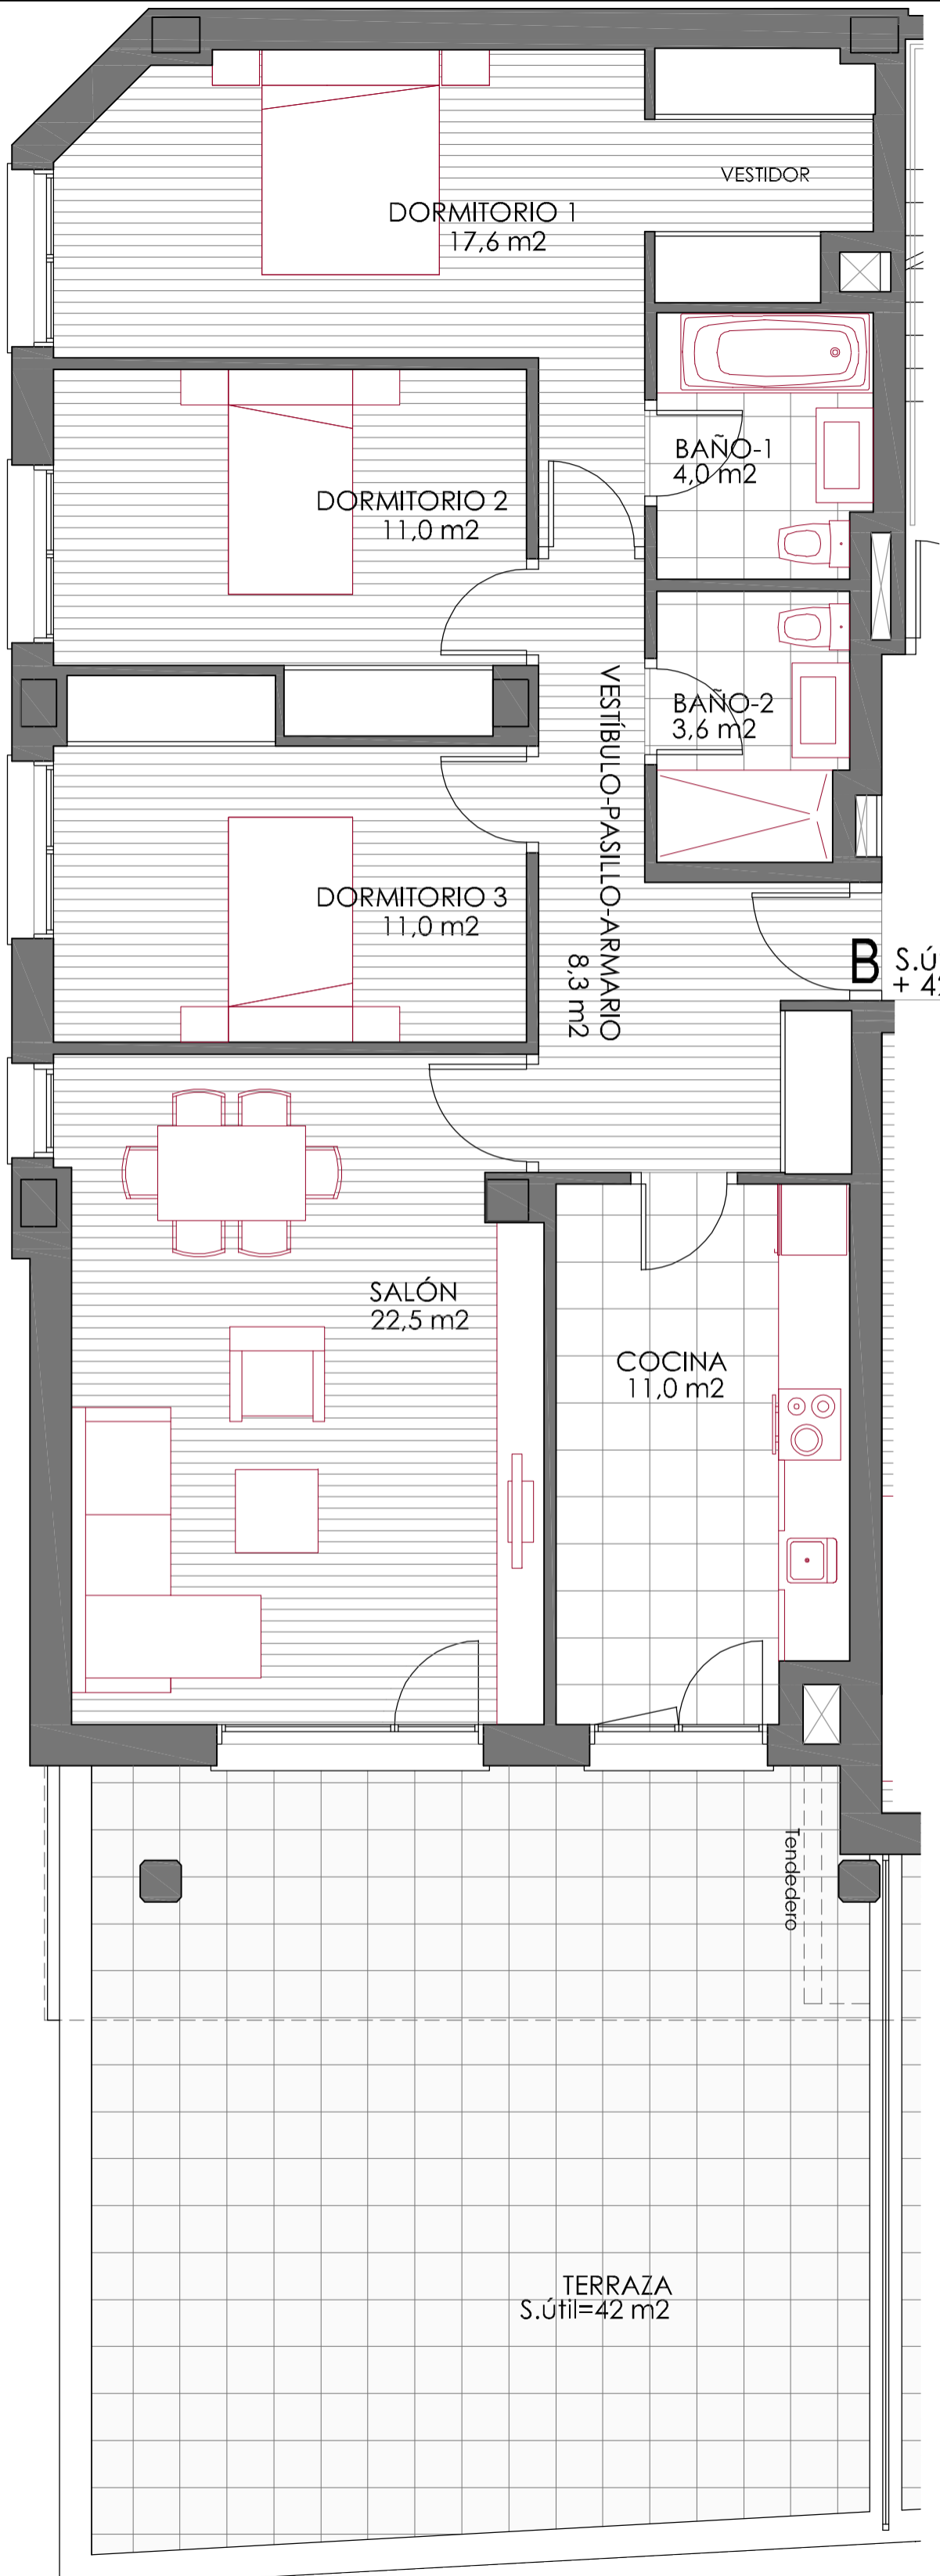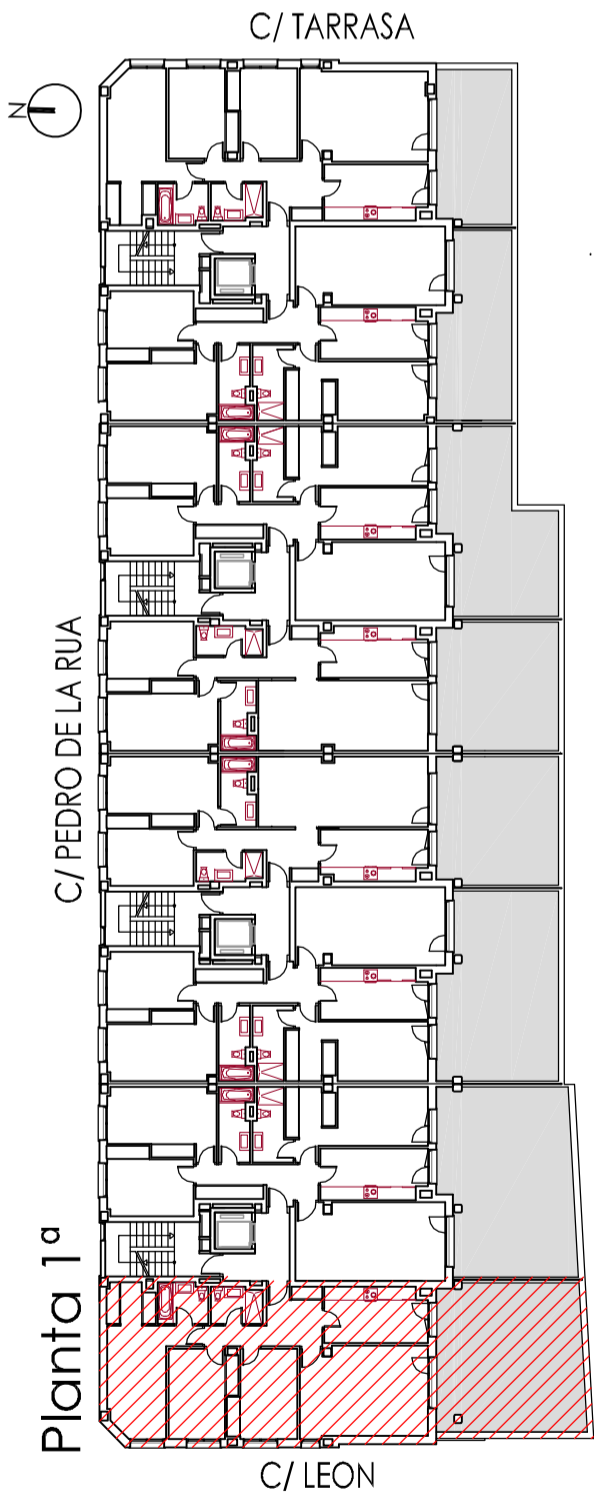

B S.Útil total=89,0
+ 42 m2 terraza

escala : 1/50

NOTA: ESTOS PLANOS PODRÁN SUFRIR MODIFICACIONES POR CUESTIONES TÉCNICAS, NECESIDAD DE ADAPTACIÓN A NORMATIVA Y PRESCRIPCIONES ADMINISTRATIVAS CON MOTIVO DE LA OBTENCIÓN DE AUTORIZACIONES Y LICENCIAS. EL MOBILIARIO REPRESENTADO EN ESTE PLANO ES ORIENTATIVO Y DECORATIVO, Y NO SE ENTREGA CON LA VIVIENDA.