



Europea de Viviendas


# AURA RESIDENCIAL V

**35 VIVIENDAS LIBRES**  
garajes, trasteros y local com.


C/ PEDRO DE LA RUA,  
LEÓN Y TARRASA

**VIVIENDA TIPO B**  
**PORTAL 4 planta 2ª**

Superf. útil: **89,00 m<sup>2</sup>**  
+ 15,00 m<sup>2</sup> terraza

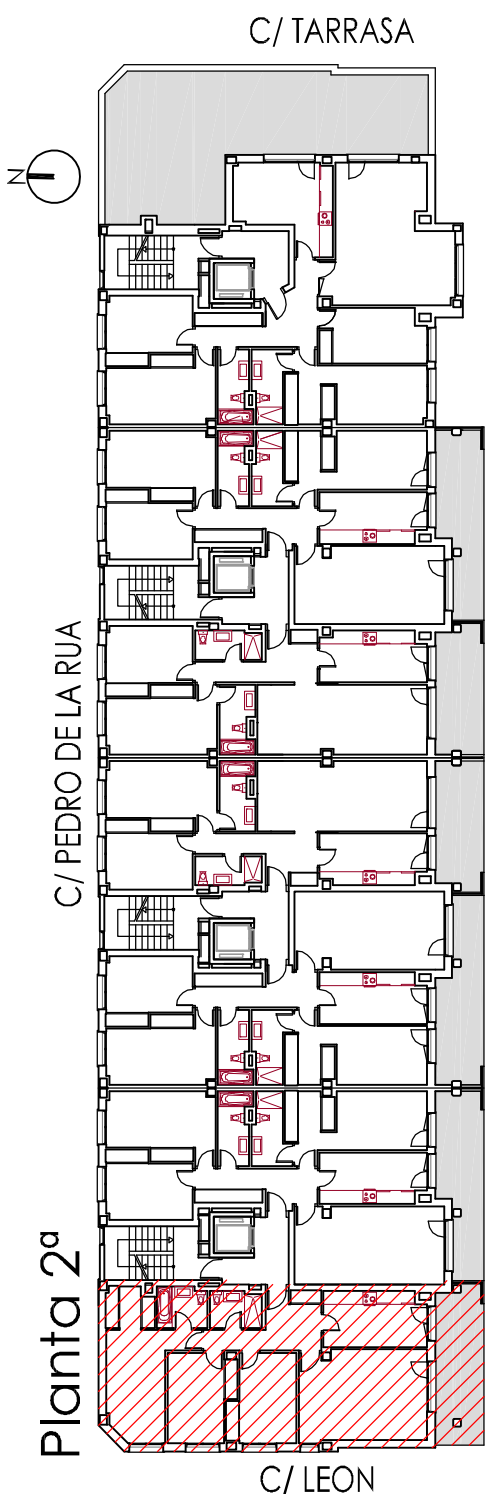

escala : 1/50

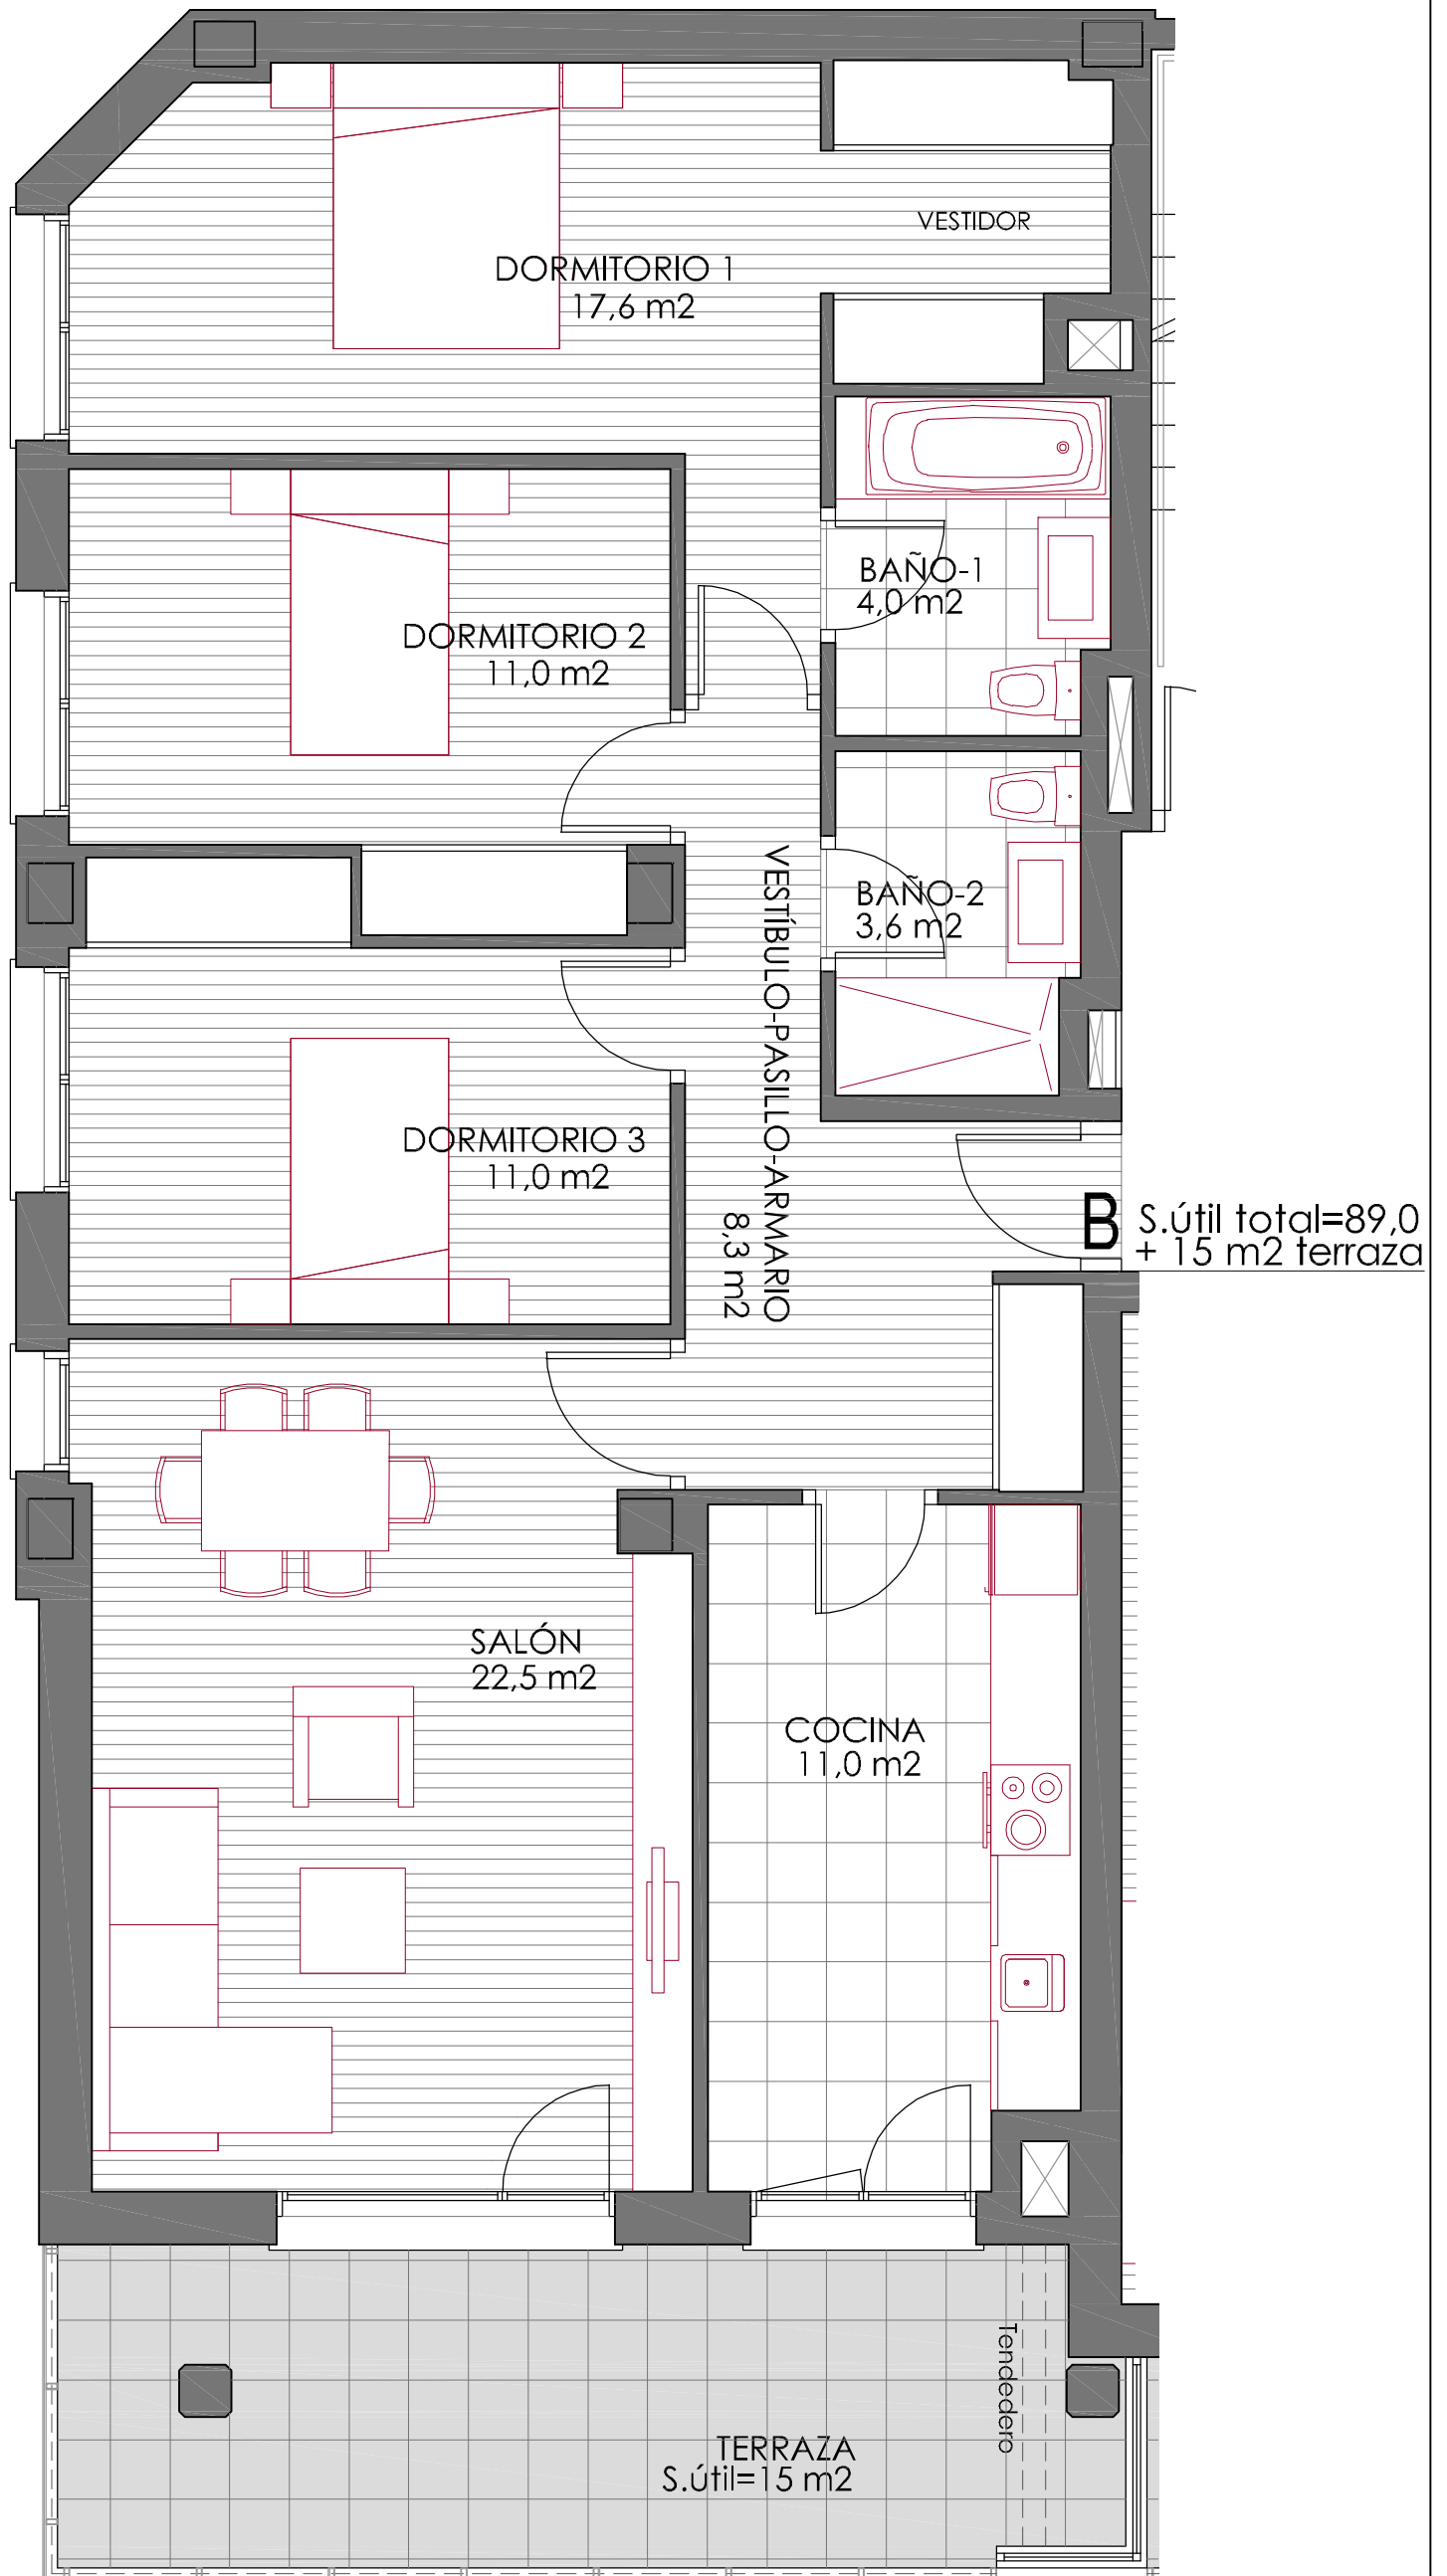

**NOTA:** ESTOS PLANOS PODRÁN SUFRIR MODIFICACIONES POR CUESTIONES TÉCNICAS, NECESIDAD DE ADAPTACIÓN A NORMATIVA Y PRESCRIPCIONES ADMINISTRATIVAS CON MOTIVO DE LA OBTENCIÓN DE AUTORIZACIONES Y LICENCIAS. EL MOBILIARIO REPRESENTADO EN ESTE PLANO ES ORIENTATIVO Y DECORATIVO, Y NO SE ENTREGA CON LA VIVIENDA.