



Europea de Viviendas

AURA RESIDENCIAL V

35 VIVIENDAS LIBRES

garajes, trasteros y local com.


C/ PEDRO DE LA RUA,
LEÓN Y TARRASA

VIVIENDA TIPO B
PORTAL 4 planta 4º


Superf. útil: **89,00 m²**
+ 15,00 m² terraza



escala : 1/50

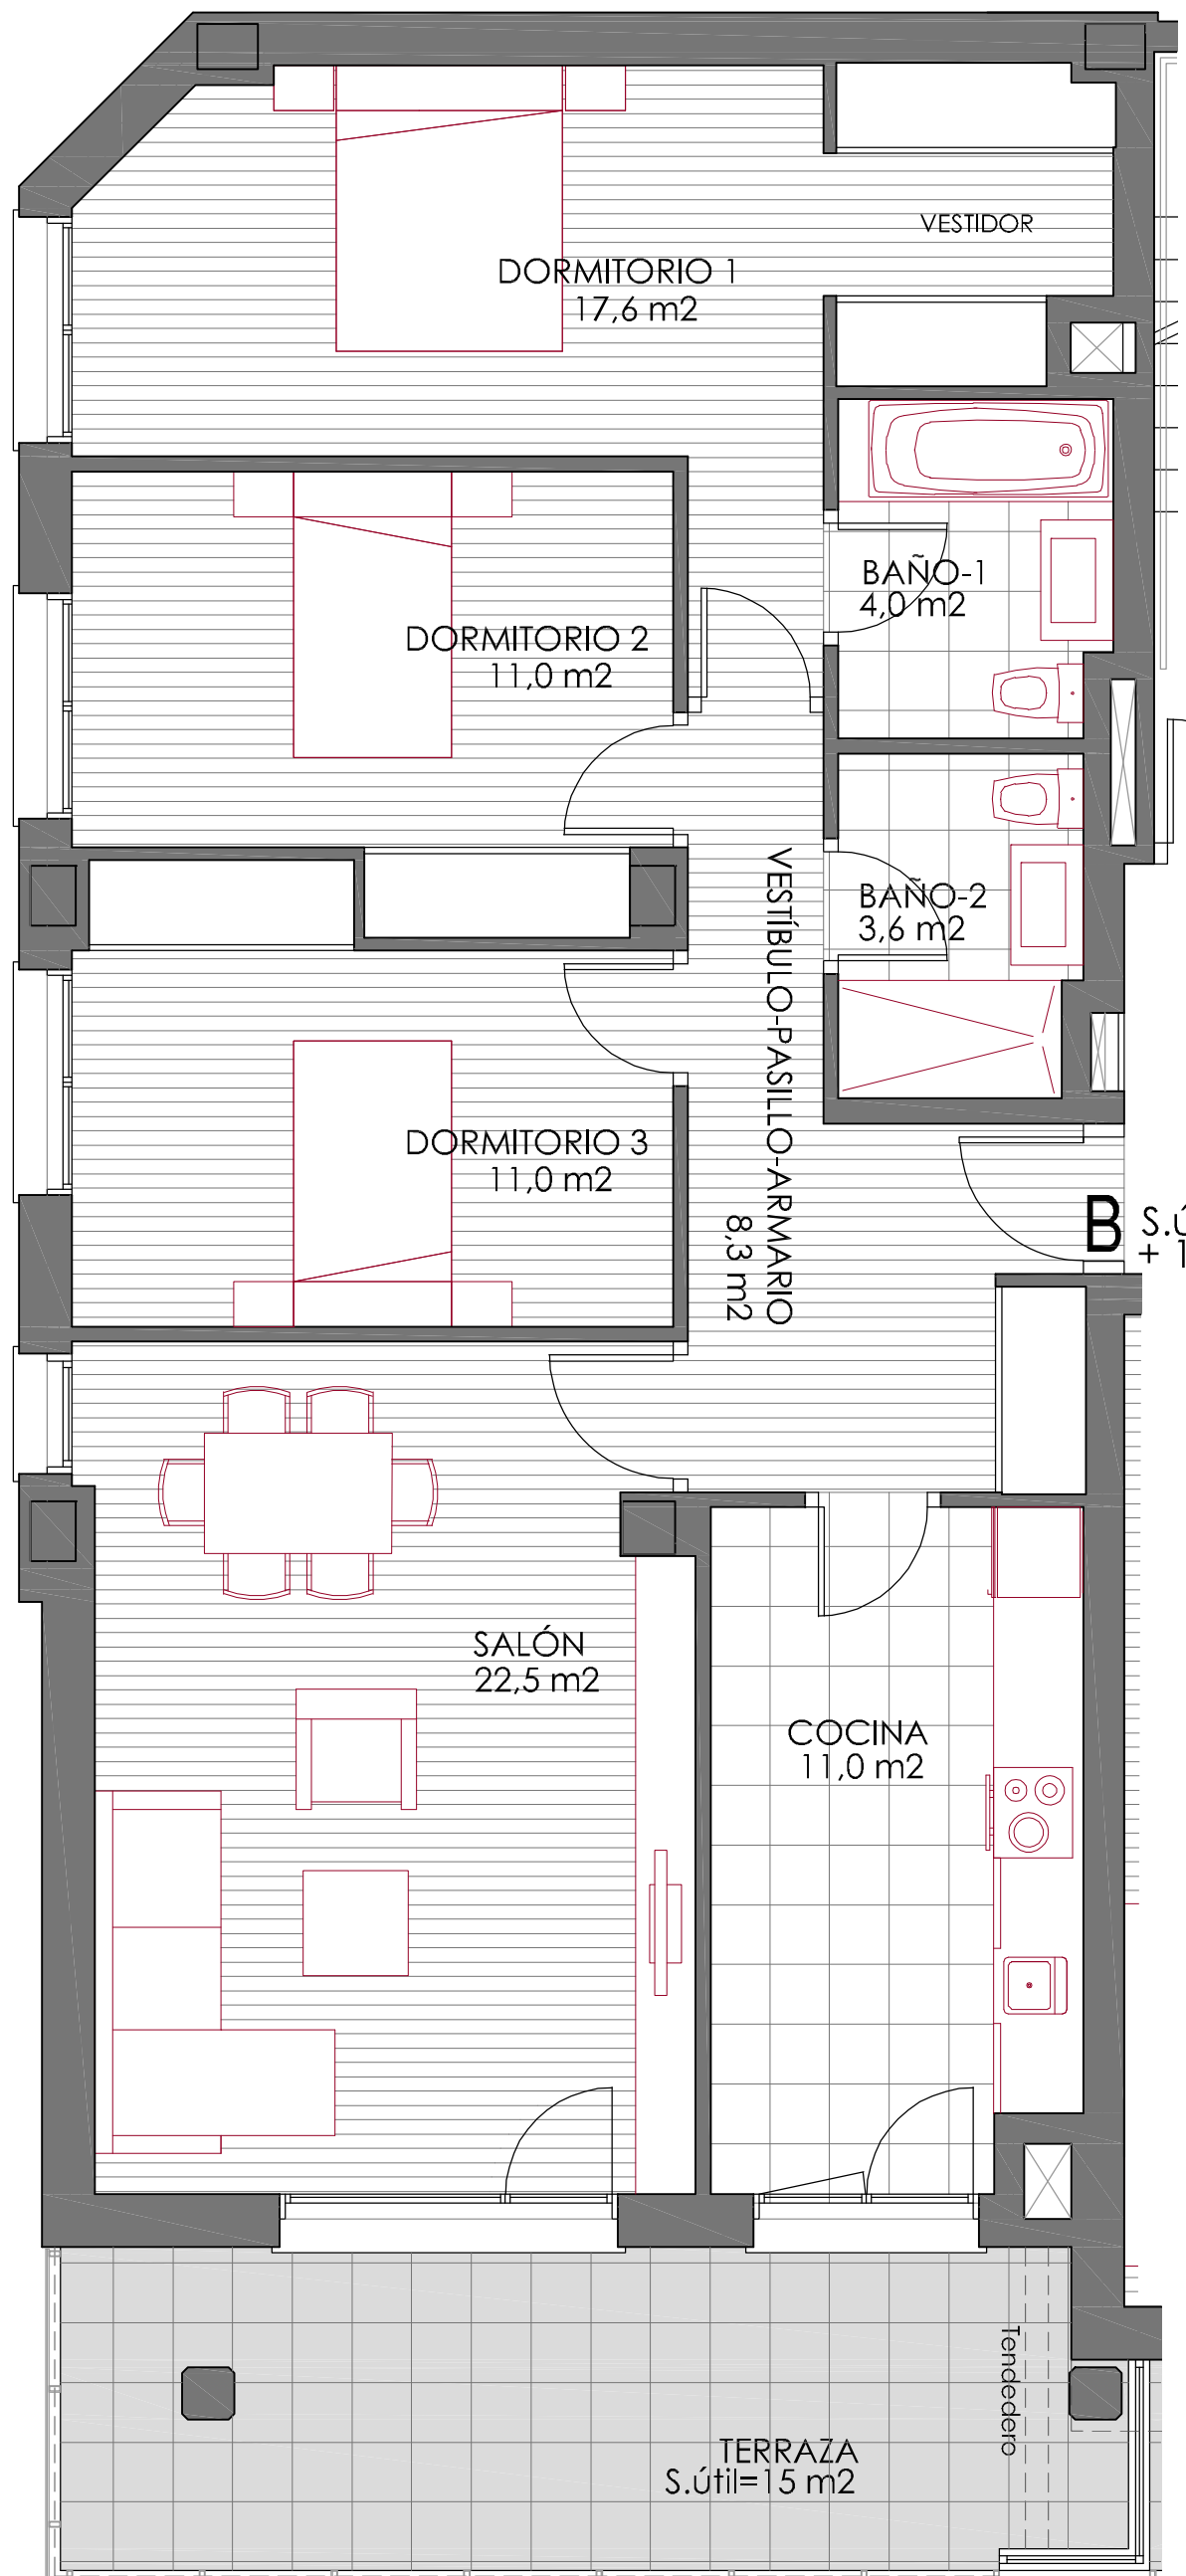

B S.útil total=89,0
+ 15 m² terraza

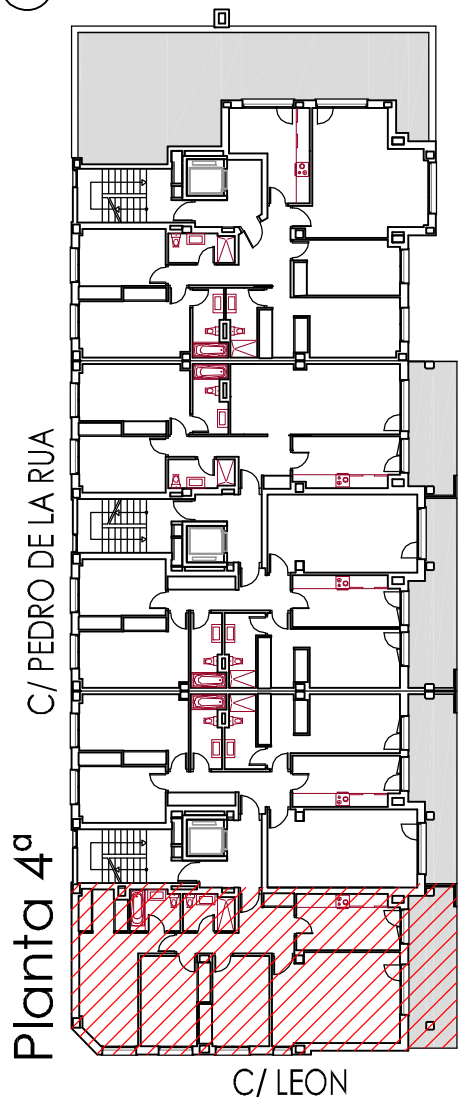

NOTA: ESTOS PLANOS PODRÁN SUFRIR MODIFICACIONES POR CUESTIONES TÉCNICAS, NECESIDAD DE ADAPTACIÓN A NORMATIVA Y PRESCRIPCIONES ADMINISTRATIVAS CON MOTIVO DE LA OBTENCIÓN DE AUTORIZACIONES Y LICENCIAS. EL MOBILIARIO REPRESENTADO EN ESTE PLANO ES ORIENTATIVO Y DECORATIVO, Y NO SE ENTREGA CON LA VIVIENDA.