



METROPOLITAN RESIDENCIAL



40 VIVIENDAS LIBRES
garajes, trasteros y local com.

C/ AVENIDA DE VALLADOLID

VIVIENDA TIPO B PORTAL 2 planta 8ª

Superf. útil: **112,50 m²**
+20,00 m² terraza
+65,00 m² terraza-solarium

S.útil total=112,5 m²
+20m² terraza
+ 65 m² terraza-solarium

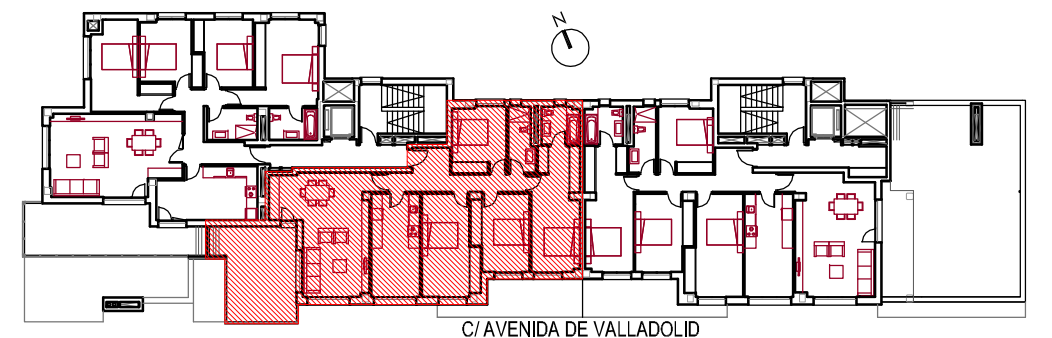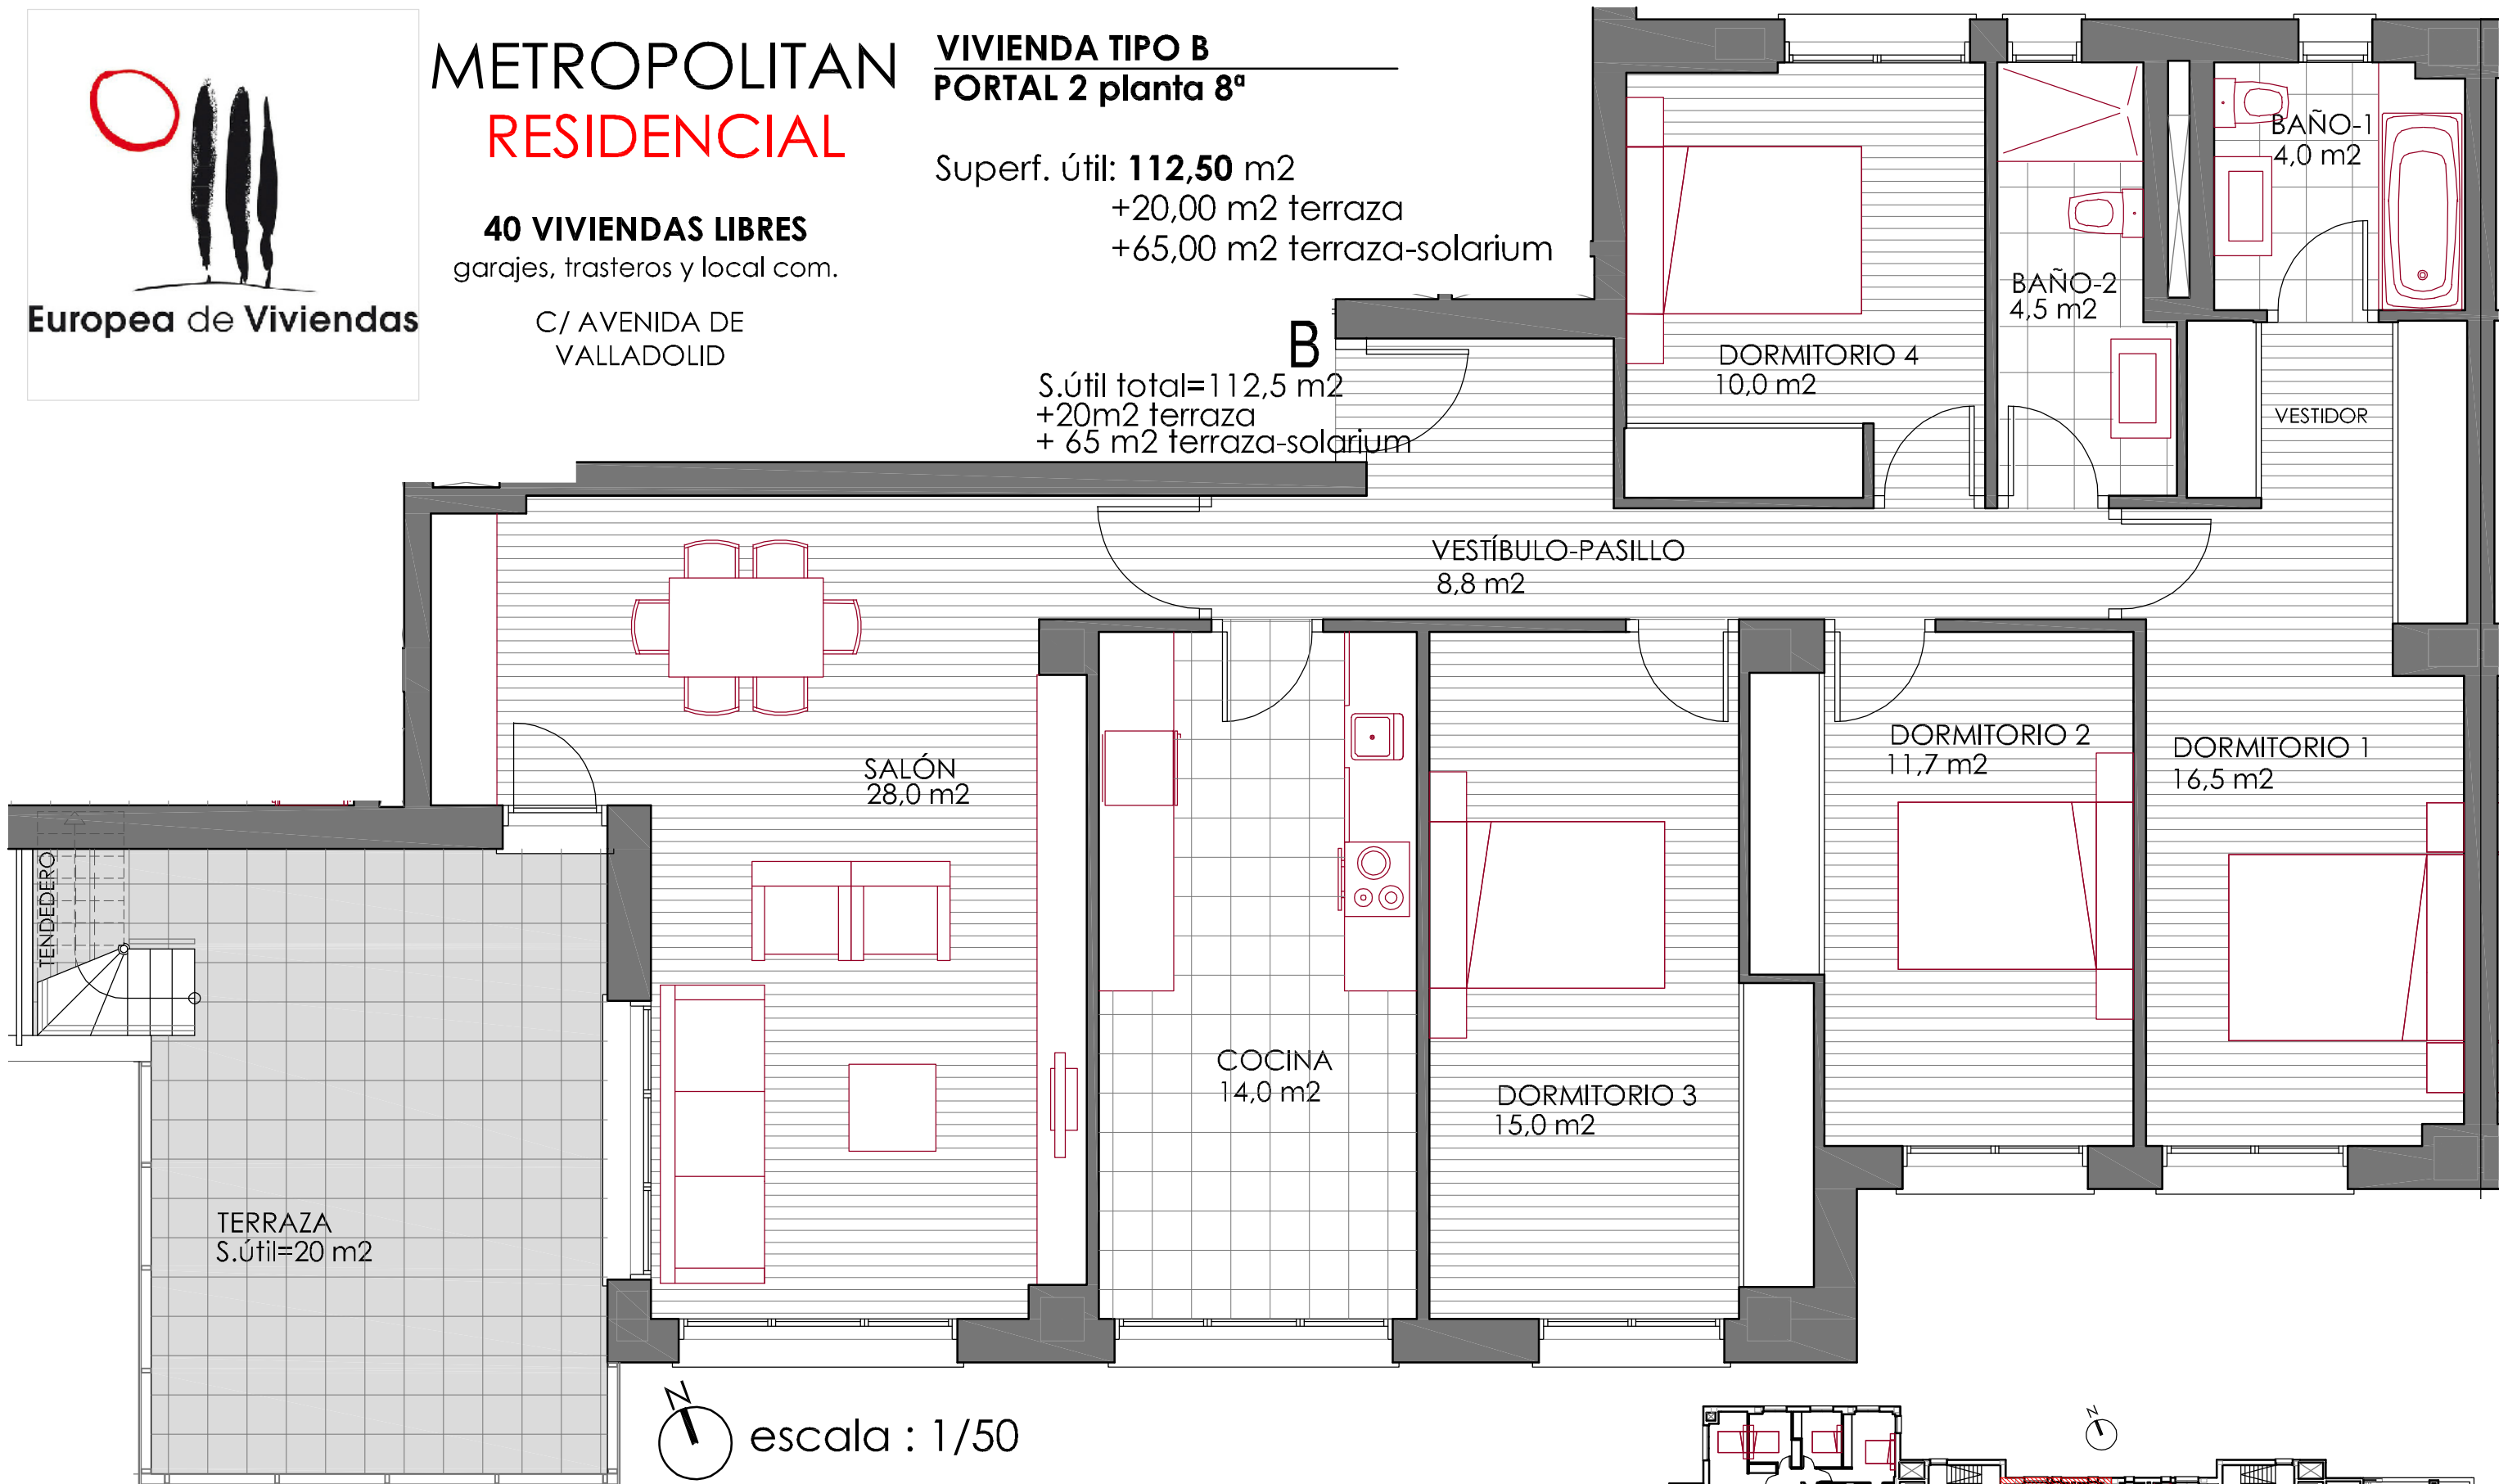

NOTA: ESTOS PLANOS PODRÁN SUFRIR MODIFICACIONES POR CUESTIONES TÉCNICAS, NECESIDAD DE ADAPTACIÓN A NORMATIVA Y PRESCRIPCIONES ADMINISTRATIVAS CON MOTIVO DE LA OBTENCIÓN DE AUTORIZACIONES Y LICENCIAS. EL MOBILIARIO REPRESENTADO EN ESTE PLANO ES ORIENTATIVO Y DECORATIVO, Y NO SE ENTREGA CON LA VIVIENDA.



METROPOLITAN RESIDENCIAL

40 VIVIENDAS LIBRES

garajes, trasteros y local com.

C/ AVENIDA DE VALLADOLID


VIVIENDA TIPO B

PORTAL 2 planta 8ª

Superf. útil: **112,50 m2**

+20,00 m2 terraza

+65,00 m2 terraza-solarium

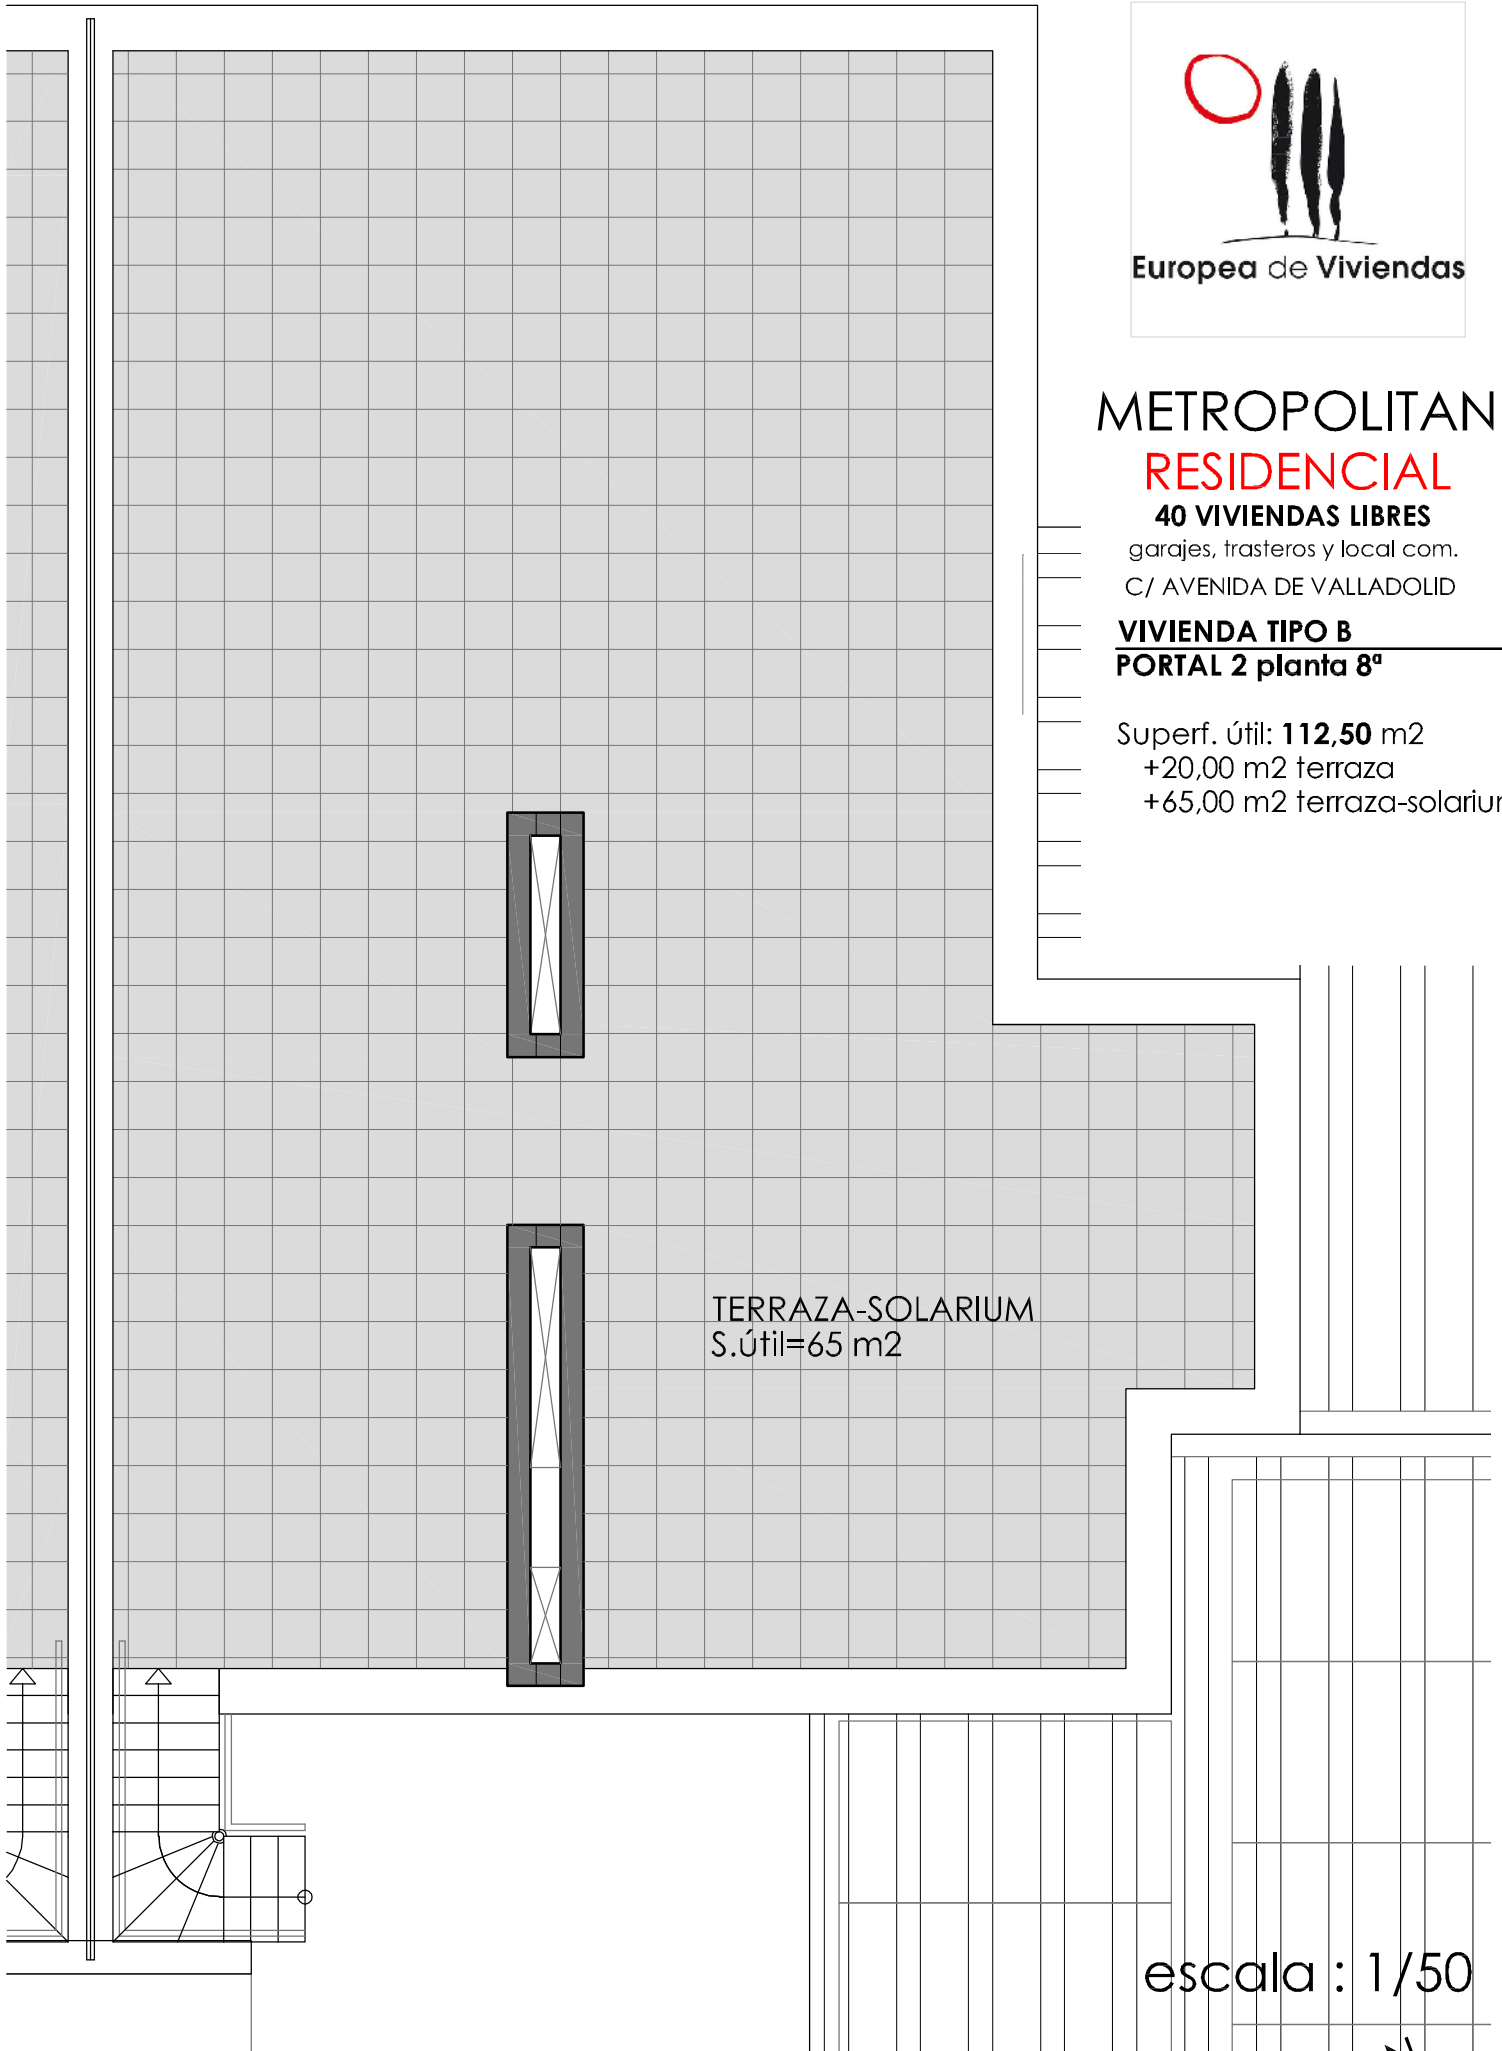

TERRAZA-SOLARIUM
S.útil=65 m2

escala : 1/50

NOTA: ESTOS PLANOS PODRÁN SUFRIR MODIFICACIONES POR CUESTIONES TÉCNICAS, NECESIDAD DE ADAPTACIÓN A NORMATIVA Y PRESCRIPCIONES ADMINISTRATIVAS CON MOTIVO DE LA OBTENCIÓN DE AUTORIZACIONES Y LICENCIAS. EL MOBILIARIO REPRESENTADO EN ESTE PLANO ES ORIENTATIVO Y DECORATIVO, Y NO SE ENTREGA CON LA VIVIENDA.

