





METROPOLITAN RESIDENCIAL

40 VIVIENDAS LIBRES
garajes, trasteros y local com.

C/ AVENIDA DE
VALLADOLID

VIVIENDA TIPO B
PORTAL 1 planta 4ª 5ª y 6ª

Superf. Útil: **84,00 m²**
+15,00 m² terraza

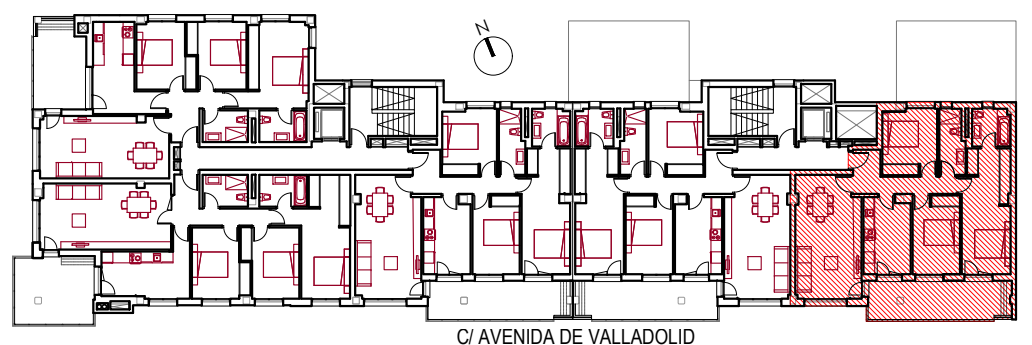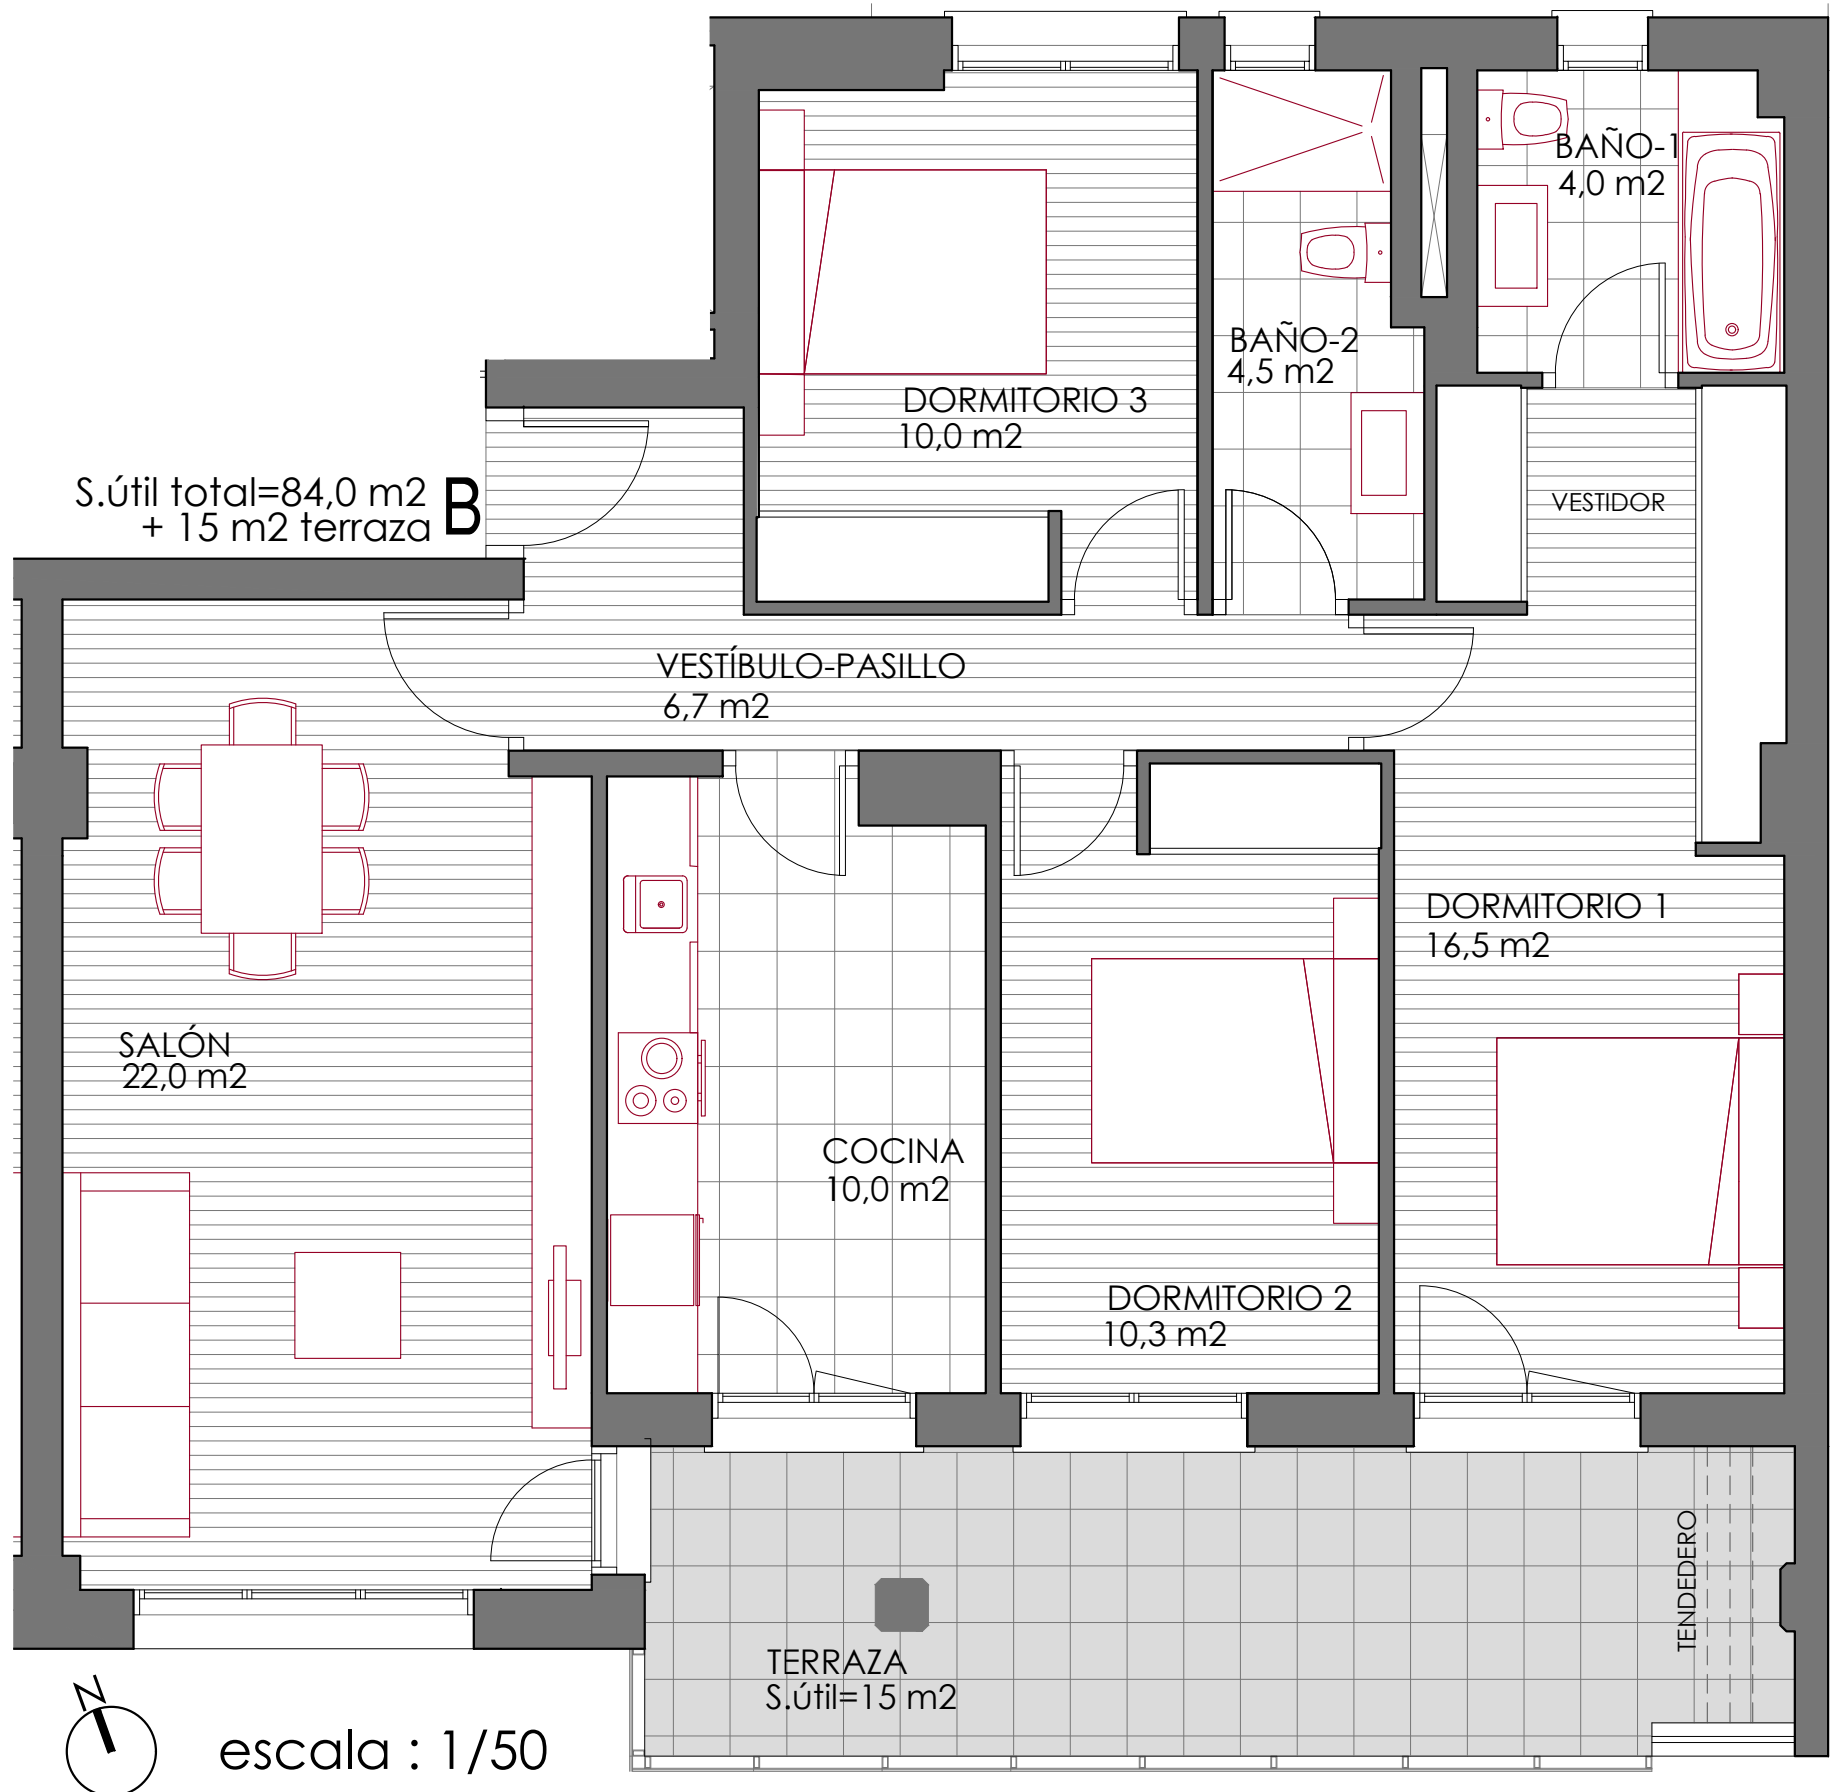

NOTA: ESTOS PLANOS PODRÁN SUFRIR MODIFICACIONES POR CUESTIONES TÉCNICAS, NECESIDAD DE ADAPTACIÓN A NORMATIVA Y PRESCRIPCIONES ADMINISTRATIVAS CON MOTIVO DE LA OBTENCIÓN DE AUTORIZACIONES Y LICENCIAS. EL MOBILIARIO REPRESENTADO EN ESTE PLANO ES ORIENTATIVO Y DECORATIVO, Y NO SE ENTREGA CON LA VIVIENDA.