





METROPOLITAN RESIDENCIAL

40 VIVIENDAS LIBRES
garajes, trasteros y local com.

C/ AVENIDA DE
VALLADOLID

VIVIENDA TIPO A PORTAL 2 planta 1ª

Superf. útil: **84,00 m²**
+ 45,00 m² terraza

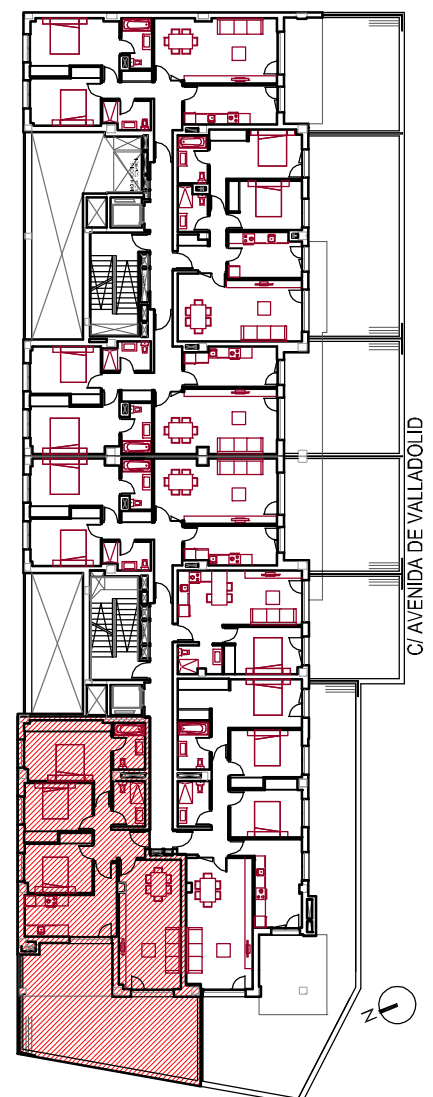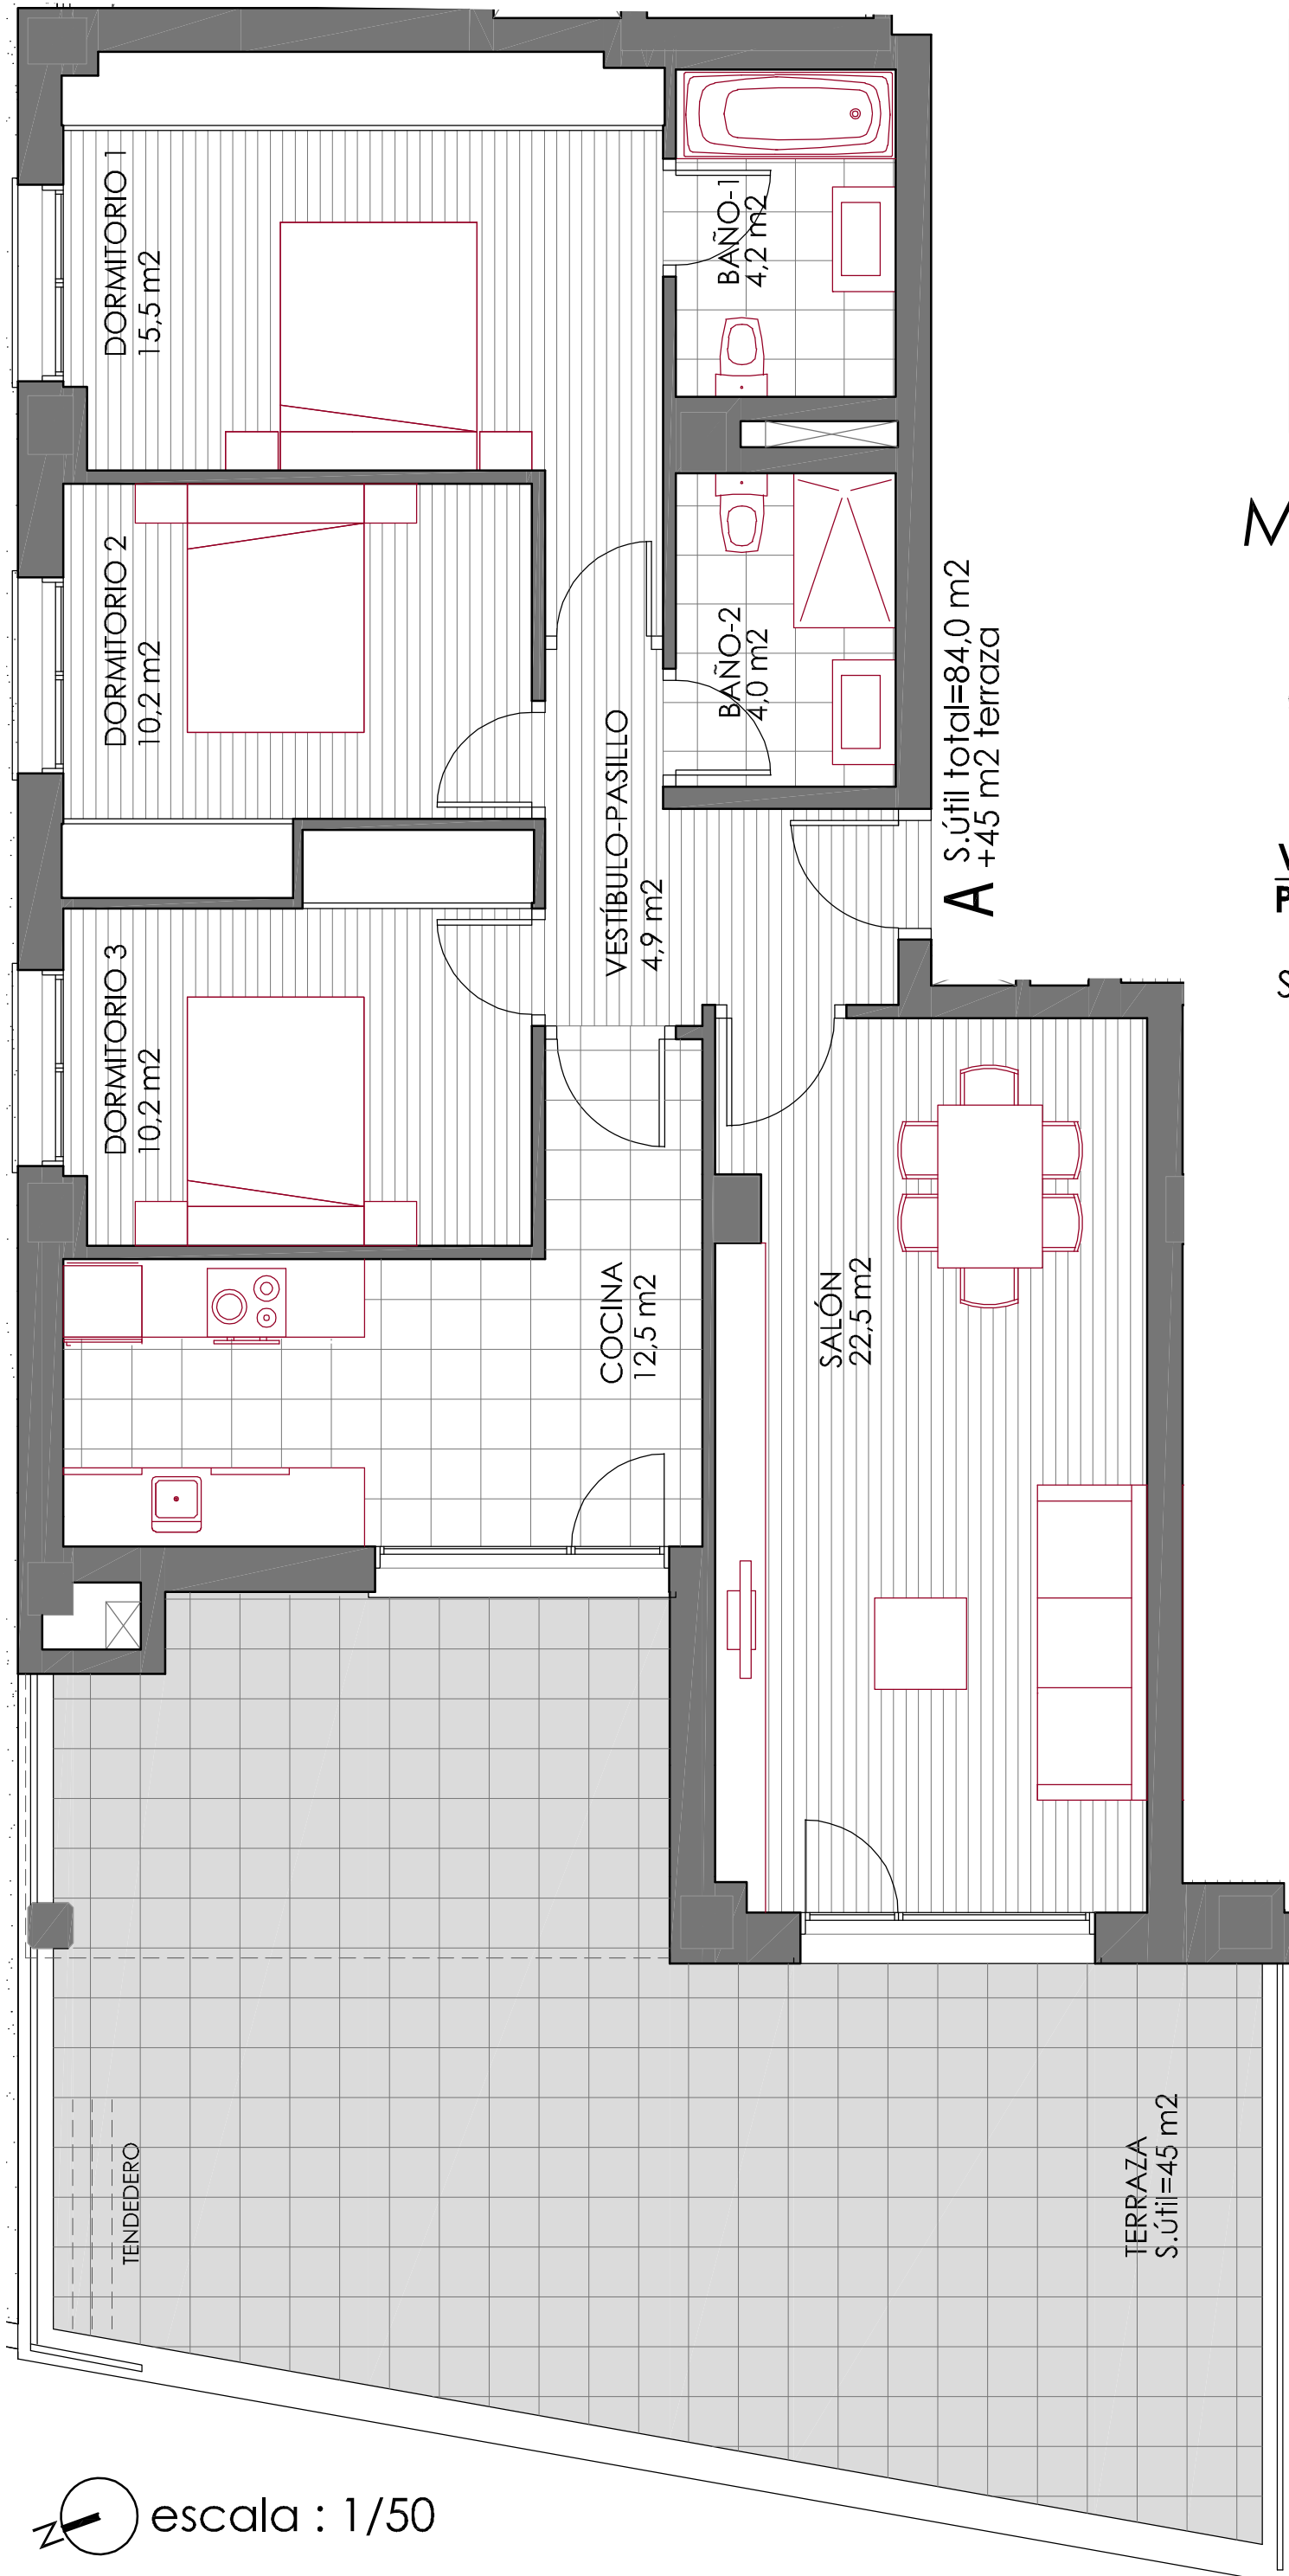

escala : 1/50

NOTA: ESTOS PLANOS PODRÁN SUFRIR MODIFICACIONES POR CUESTIONES TÉCNICAS, NECESIDAD DE ADAPTACIÓN A NORMATIVA Y PRESCRIPCIONES ADMINISTRATIVAS CON MOTIVO DE LA OBTENCIÓN DE AUTORIZACIONES Y LICENCIAS. EL MOBILIARIO REPRESENTADO EN ESTE PLANO ES ORIENTATIVO Y DECORATIVO, Y NO SE ENTREGA CON LA VIVIENDA.