



METROPOLITAN RESIDENCIAL


40 VIVIENDAS LIBRES

garajes, trasteros y local com.

C/ AVENIDA DE
VALLADOLID


VIVIENDA TIPO C PORTAL 1 planta 1ª

Superf. útil: **71,00 m²**
+ 35,00 m² terraza

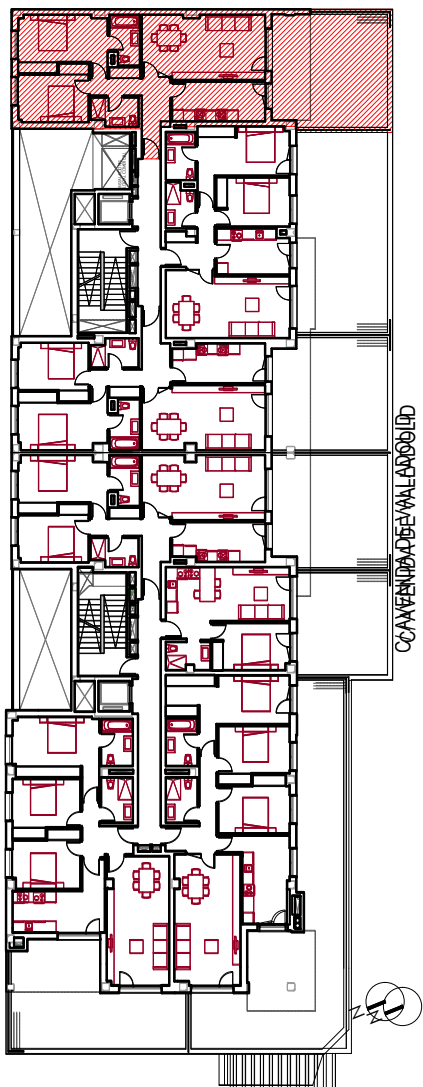

S.útil total=71,0 m²
+ 35 m² terraza

C

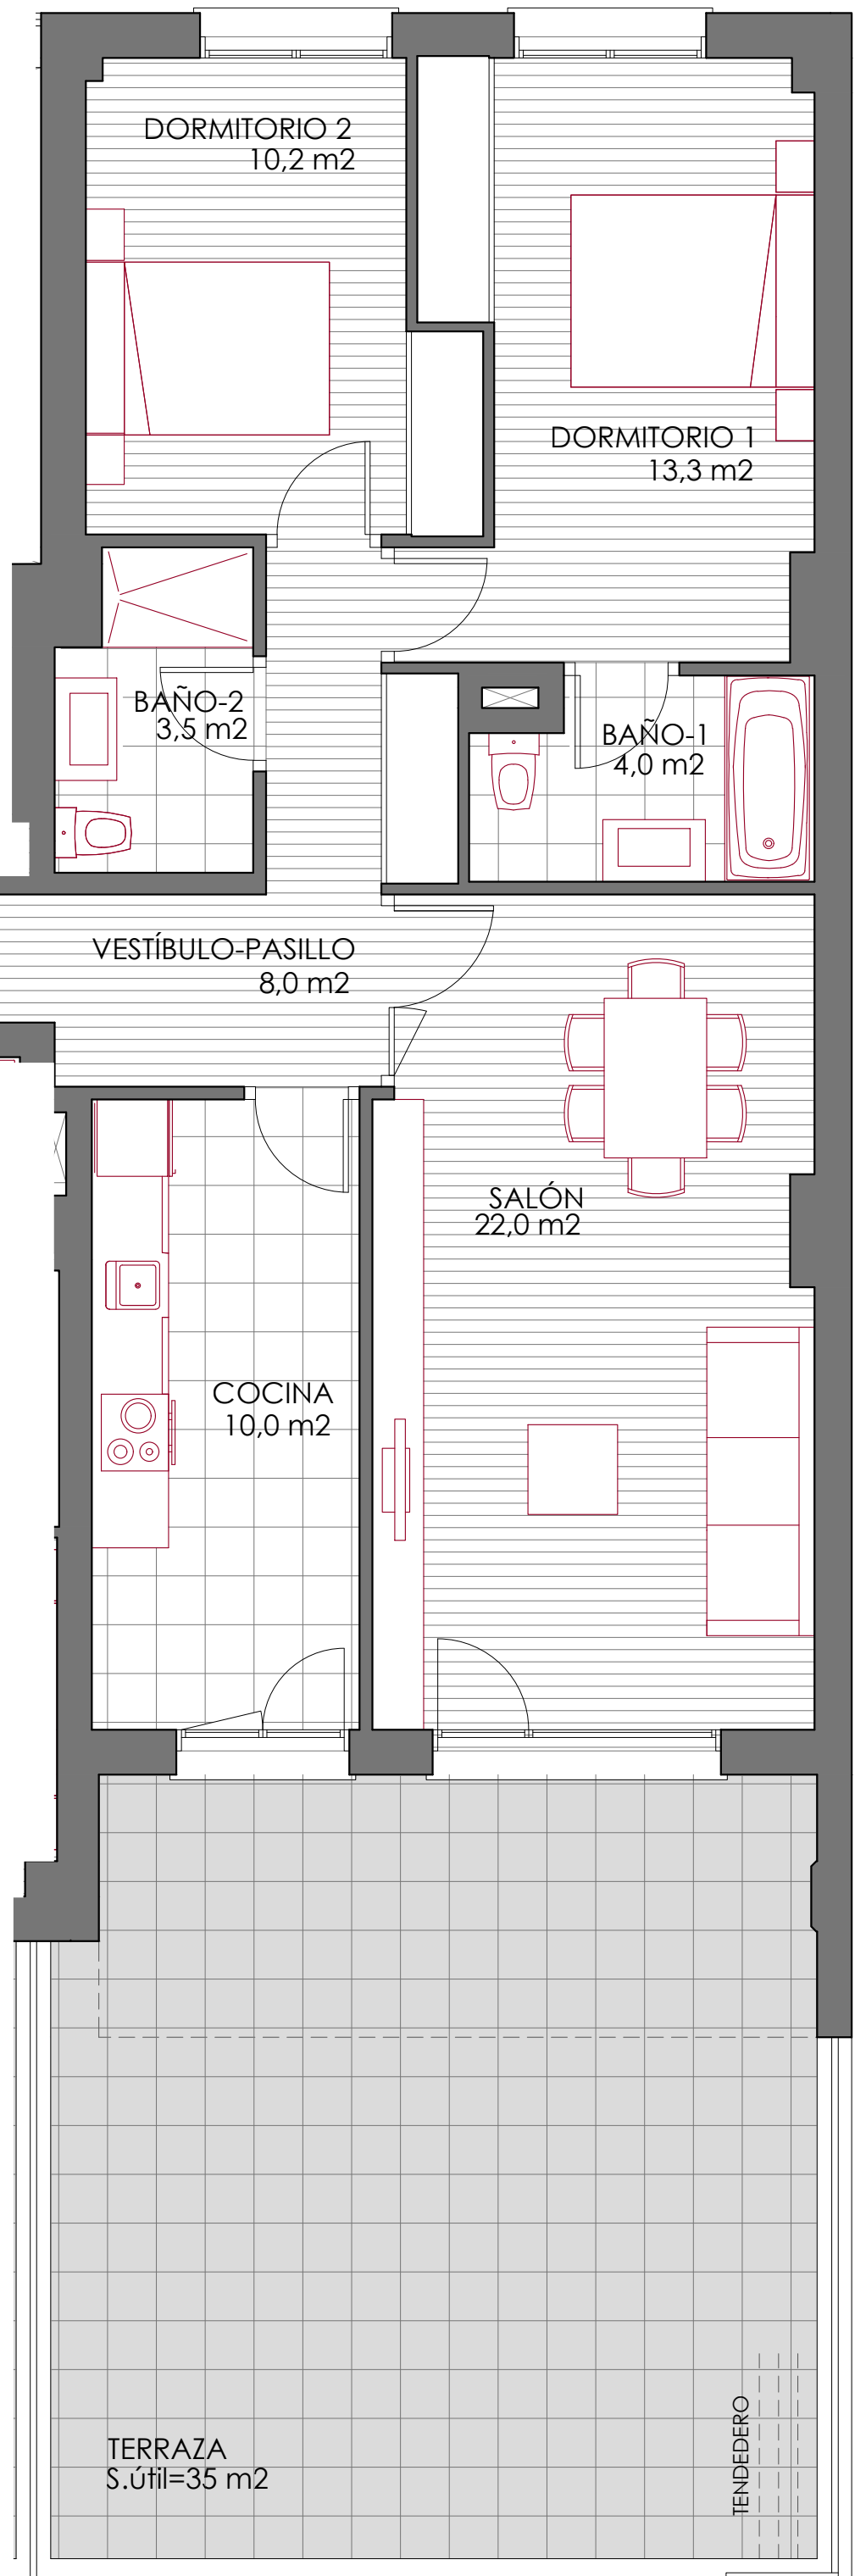

 escala : 1/50

NOTA: ESTOS PLANOS PODRÁN SUFRIR MODIFICACIONES POR CUESTIONES TÉCNICAS, NECESIDAD DE ADAPTACIÓN A NORMATIVA Y PRESCRIPCIONES ADMINISTRATIVAS CON MOTIVO DE LA OBTENCIÓN DE AUTORIZACIONES Y LICENCIAS. EL MOBILIARIO REPRESENTADO EN ESTE PLANO ES ORIENTATIVO Y DECORATIVO, Y NO SE ENTREGA CON LA VIVIENDA.