



METROPOLITAN 2 RESIDENCIAL


26 VIVIENDAS LIBRES
garajes y trasteros.

C/ EDUARDO
SAAVEDRA 2

VIVIENDA TIPO C Planta 2ª a 8ª

Superf. útil: **100,50 m²**
+8,00 m² terraza

 escala : 1/50

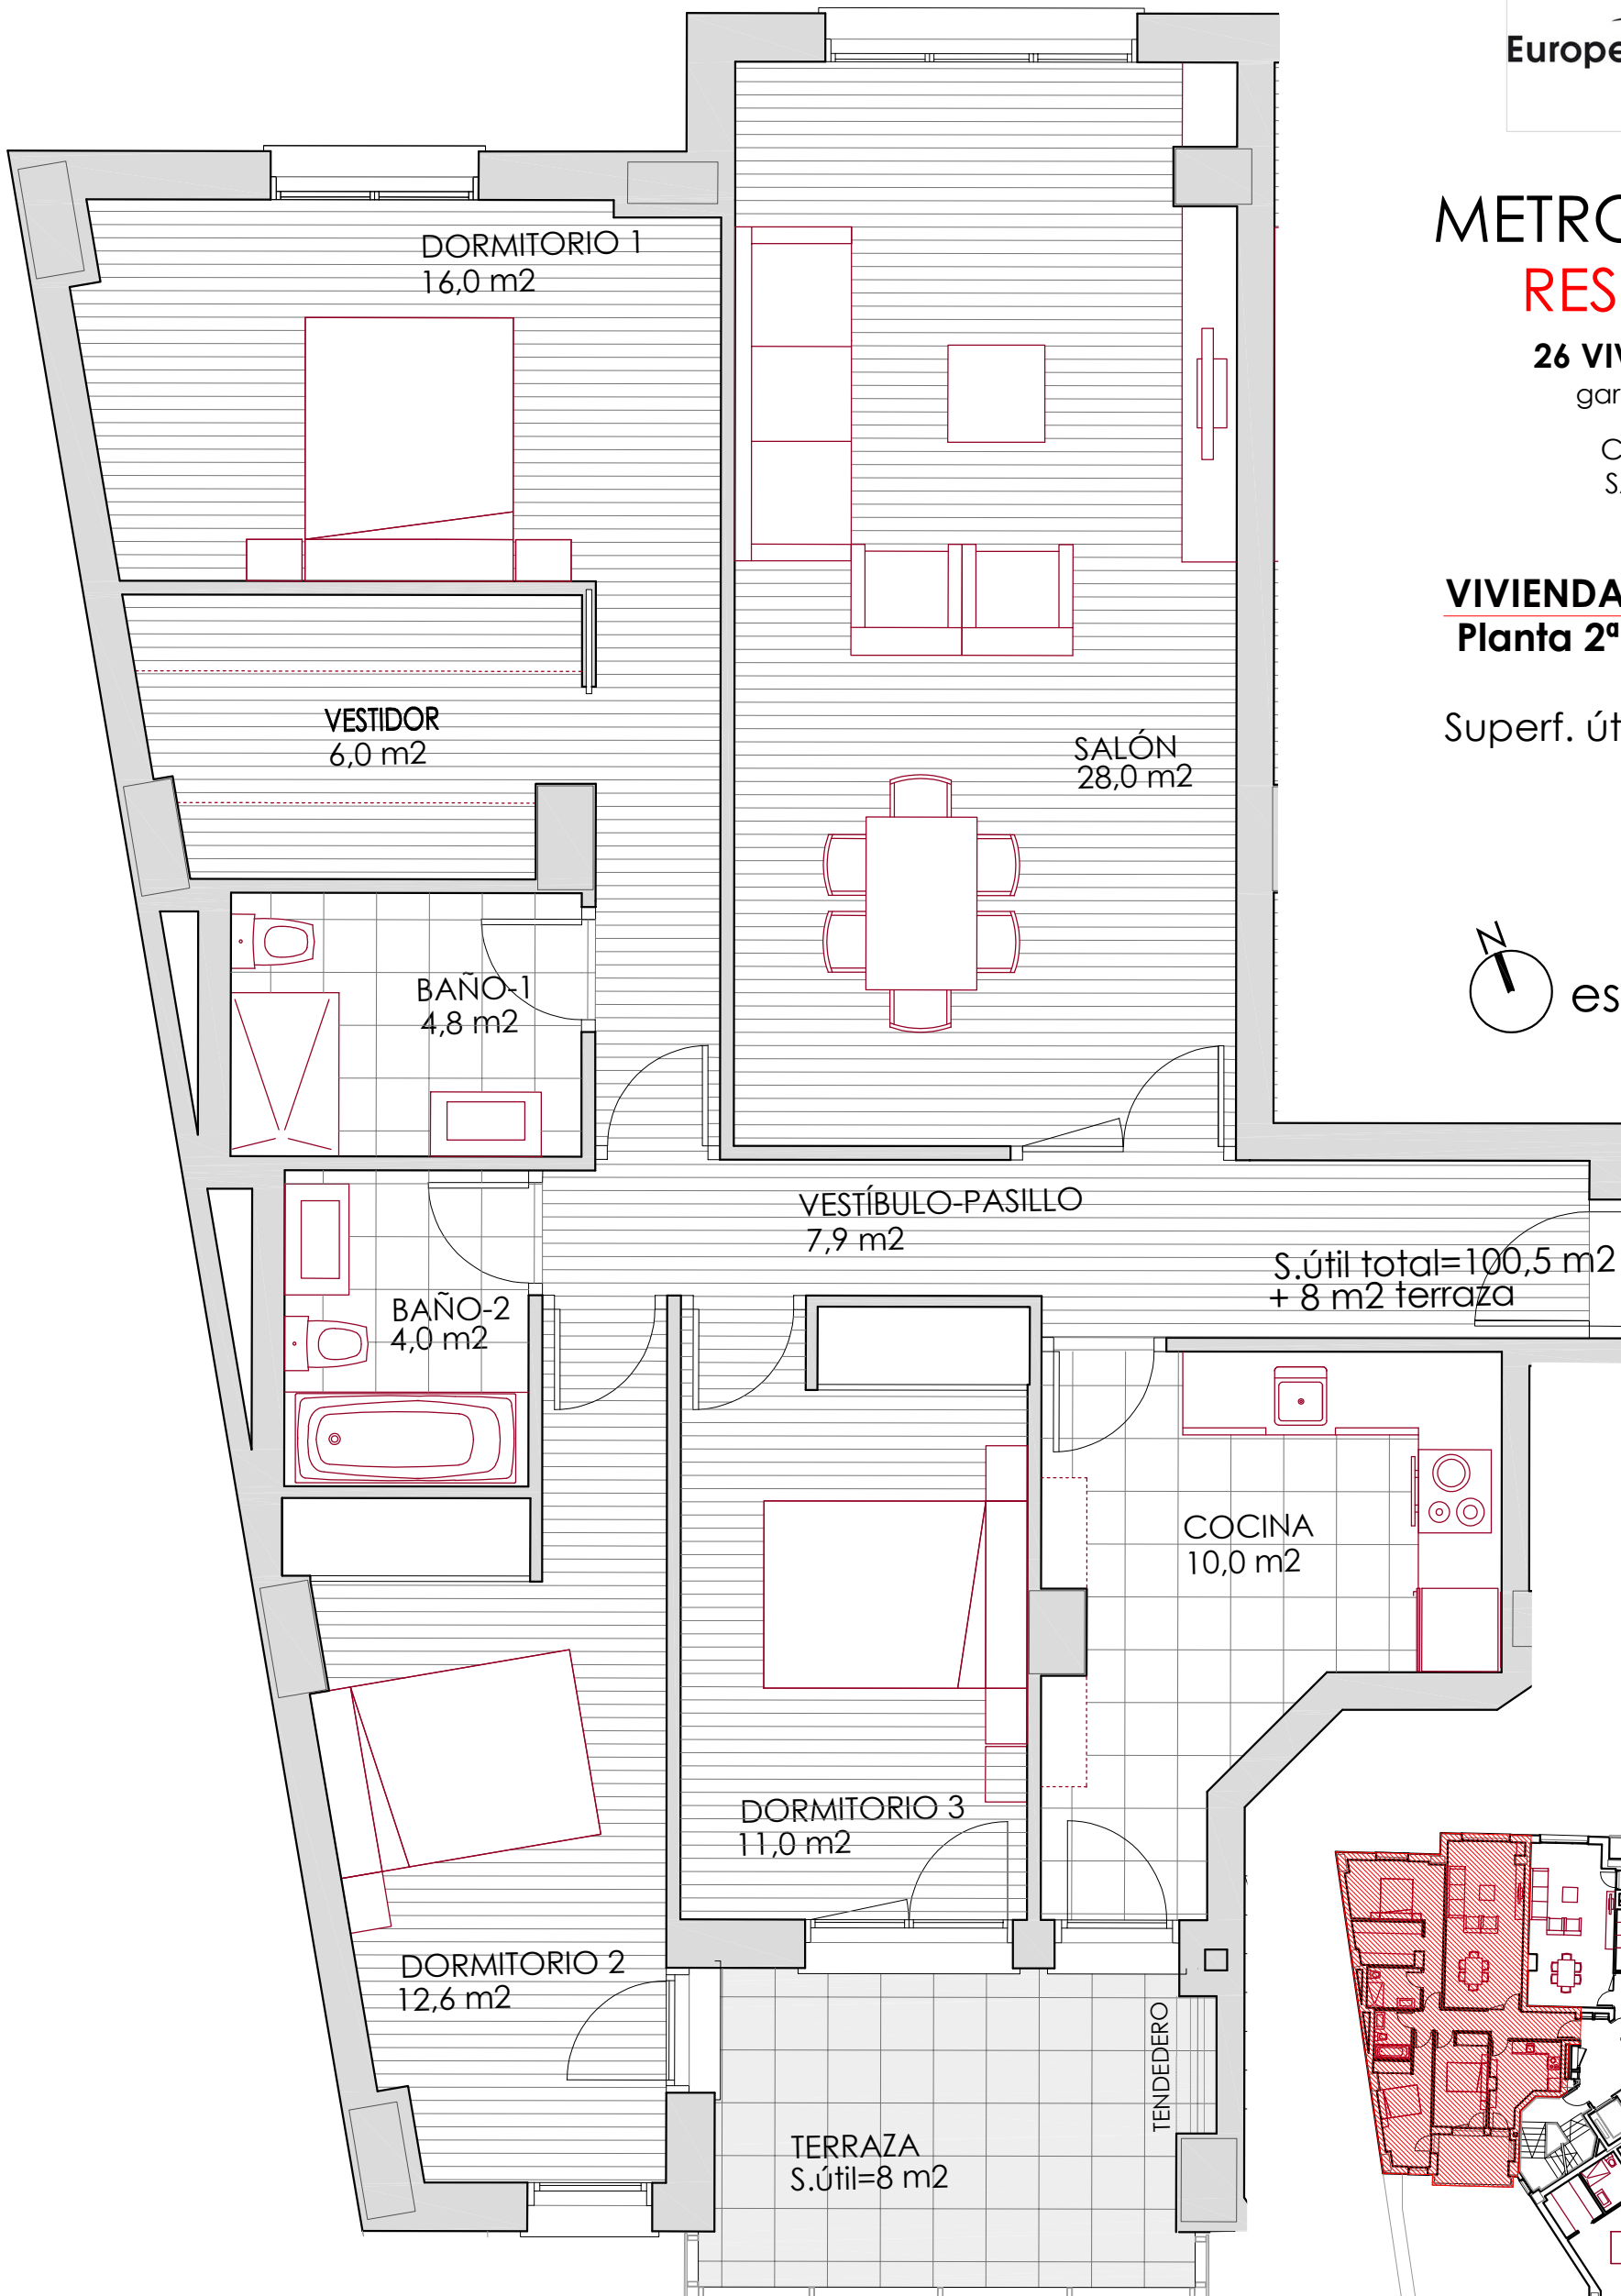

C/EDUARDO SAAVEDRA

NOTA: ESTOS PLANOS PODRÁN SUFRIR MODIFICACIONES POR CUESTIONES TÉCNICAS, NECESIDAD DE ADAPTACIÓN A NORMATIVA Y PRESCRIPCIONES ADMINISTRATIVAS CON MOTIVO DE LA OBTENCIÓN DE AUTORIZACIONES Y LICENCIAS. EL MOBILIARIO REPRESENTADO EN ESTE PLANO ES ORIENTATIVO Y DECORATIVO, Y NO SE ENTREGA CON LA VIVIENDA.